




WYKOŃCZENIE NAWIERZCHNI WOKÓŁ STUDZIENEK DO ZASUW
SKALA 1:25

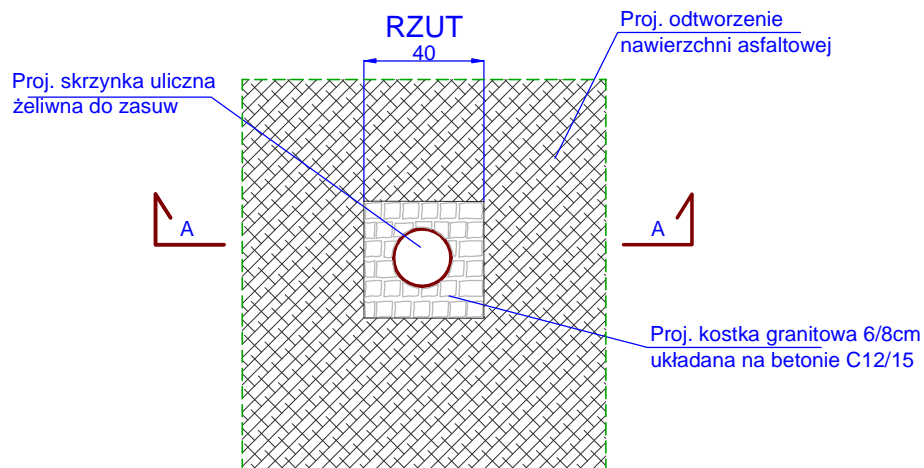

PRZEKRÓJ A-A

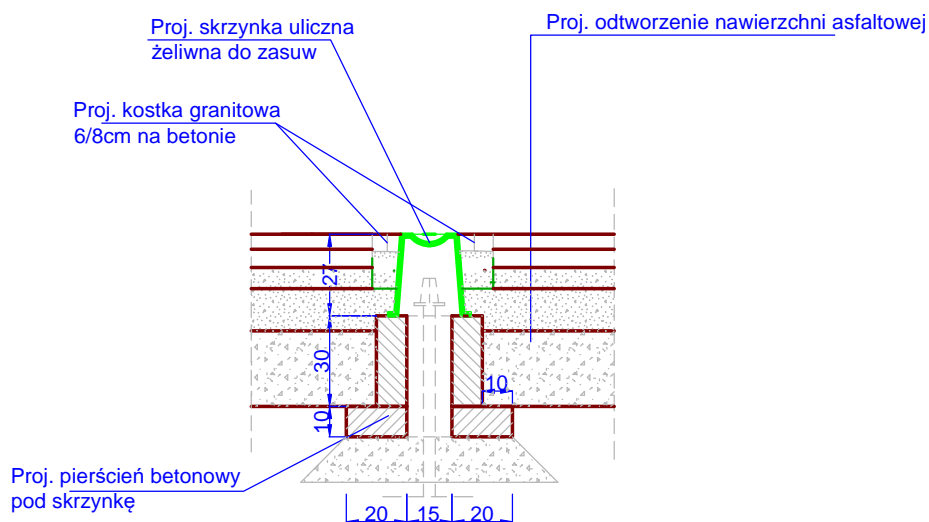

PIERŚCIEŃ BETONOWY

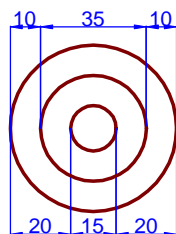

BETON C12/15

Uwaga : Rysunek dotyczy skrzynek zasuw na wymienianych i projektowanych przyłączach oraz dodatkowo 11 szt. w ul. Betlejmskiej

Uwaga : Roboty odtworzeniowe pasa drogowego należy wykonać według wymogów Decyzji ID.6853.3.2017 z dn. 23.01.2017 Zarządu Powiatu w Kamiennej Górze

PROJEKT BUDOWLANY			
Inwestycja	Przebudowa z rozbudową 3 odcinków sieci wodnej oraz wymiana przyłączy wody do budynków przy ul. Betlejmskiej i Kalwarii w Krzeszowie		
Inwestor	Gmina Kamienna Góra Al. Wojska Polskiego 10 58-400 Kamienna Góra		
Adres inwestycji	Krzeszów dz. nr 575, 81/1, 650/14, 683		RYS. 2/D
Projektant	mgr inż Włodzimierz Wilk upr nr 557/01/DUW		Skala 1:25
Nazwa rysunku	KONSTRUKCJA NAWIERZCHNI W REJONIE SKRZYNEK DO ZASUW		Data: 12. 2016