




PRZEKRÓJ A-A

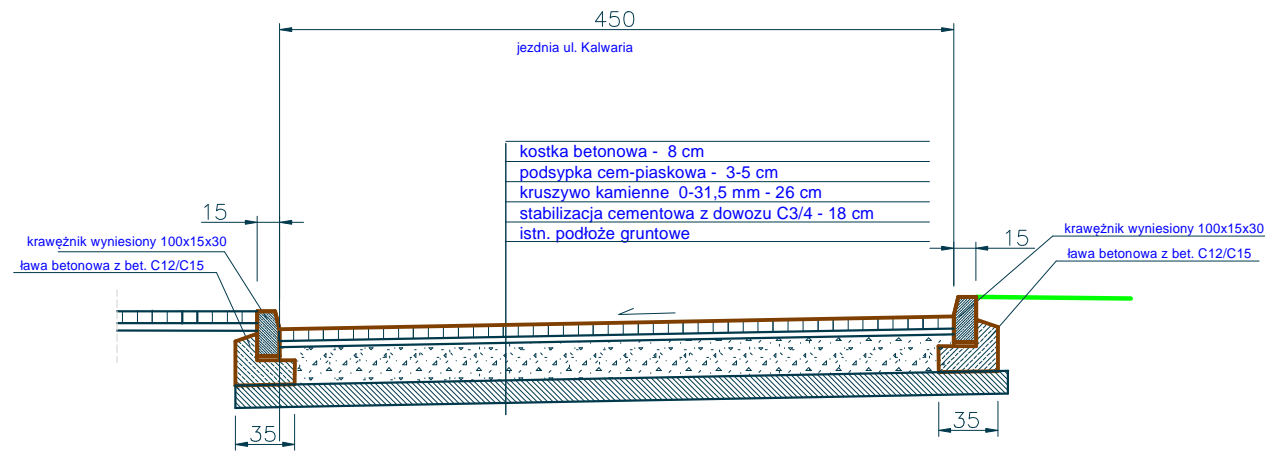

PRZEKRÓJ B-B

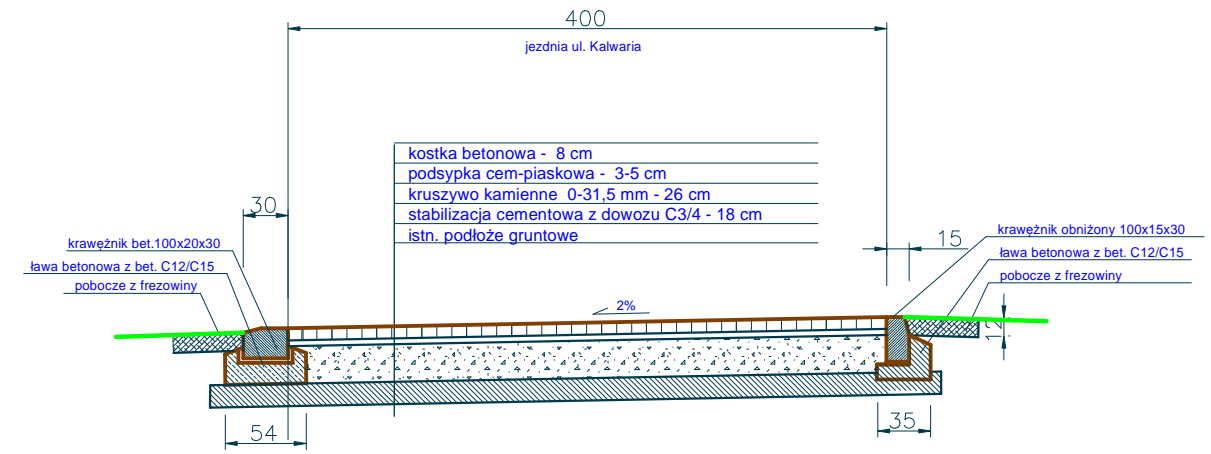

PRZEKRÓJ C-C

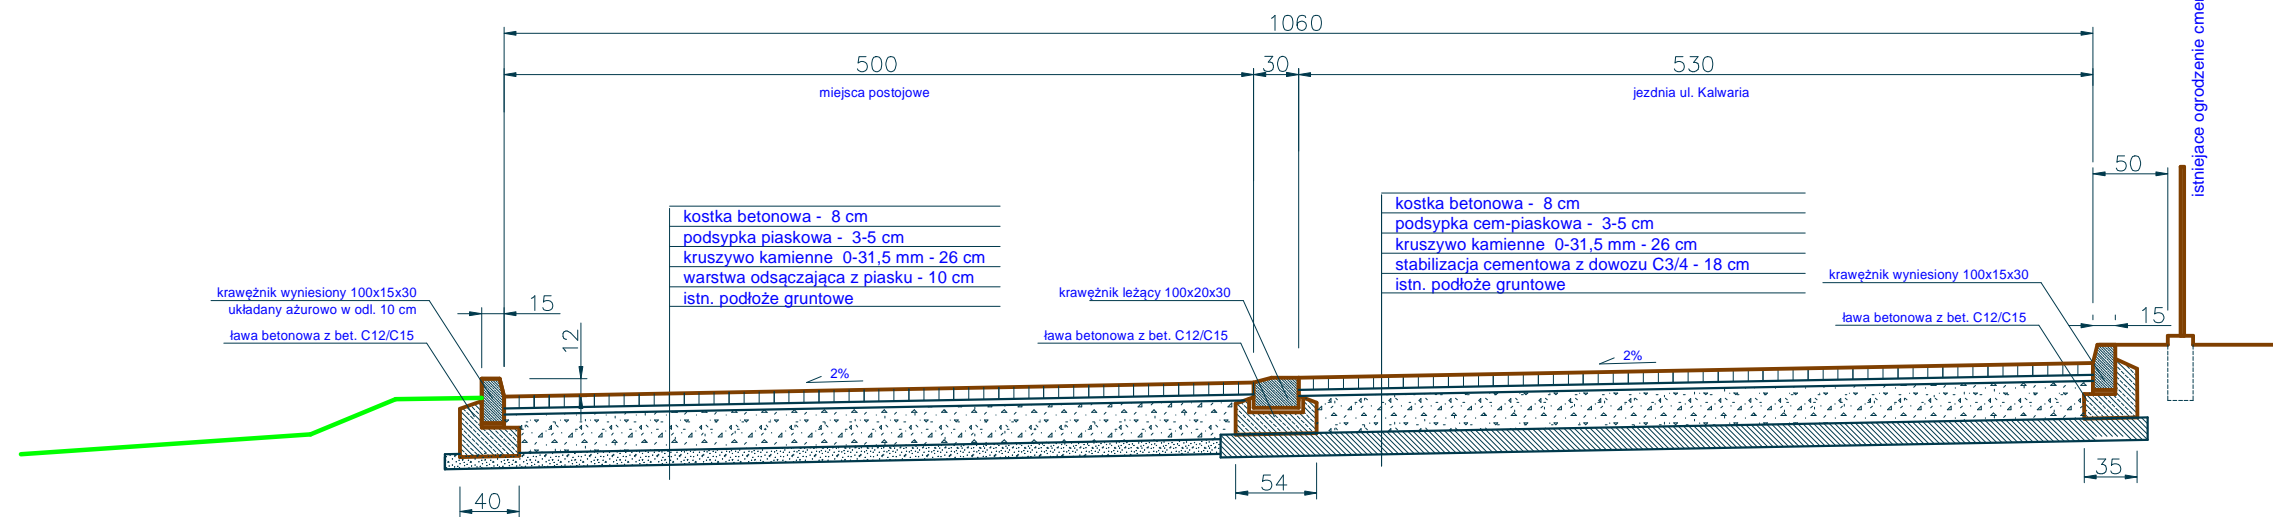

istniejące ogrodzenie cmentarza

PROJEKT BUDOWLANY

Inwestycja	Przebudowa odcinka ul. Kalwaria w Krzeszowie z wykonaniem miejsc postojowych, remontem placów w rejonie OSP, budową odcinka kanalizacji deszczowej oraz przebudową fragmentu zabudowanego rowu r-VIII z umocnieniem części odkrytej rowu RS-4	
Inwestor	Gmina Kamienna Góra Al. Wojska Polskiego 10, 58-400 Kamienna Góra	
Adres inwestycji	Krzeszów dz. nr 690/1, 686, 693/1, 693/3, 687/1, 685, 650/12, 684/2, 687/2, 81/1, 650/11,	
Projektant br. drogowa	mgr inż. Włodzimierz Wilk upr. 557/01/DUW	RYS. nr 2
		Data: 05.2017
Nazwa rysunku	PRZEKROJE KONSTRUKCYJNE	SKALA 1:25

