

- Legenda:**
- oś drogi
  - granice działek
  - krawężnik betonowy zatopiony
  - krawężnik betonowy wyniesiony
  - proj. nawierzchnia z kostki betonowej
  - krawężnik betonowy leżący


<b>PROJEKT BUDOWLANY</b>	
Remont drogi wewnętrznej w Czarnowie dz. nr 267	
Investycja	Gmina Kamienna Góra Al. Wojska Polskiego 10 58-400 Kamienna Góra
Investor	Czarnów, dz. nr 267, obręb Czarnów
Lokalizacja	drogowa
Branża	projekt wykonawczy
Stadium	mgr inż. Włodzimierz Wilk upr. 557/01/DUW
Projektant	
Nazwa rysunku	LOKALIZACJA DROGI NA MAPIE EWIDENCYJNEJ
RYS. nr	1
SKALA	1:1000
Data:	lipiec 2015

Starostwo Powiatowe w Kamiennej Górze  
Sienkiewicza 6a  
58-400 Kamienna Góra  
tel. 75 645-01-32

Kopia mapy ewidencyjnej

Skala 1:1000

Województwo: dolnośląskie  
Powiat: KAMIENNOGÓRSKI  
Gmina: Kamienna Góra  
Jednostka ew.: 020702\_2, Kamienna Góra - obszar wiejski  
Obręb: 0001, CZARNÓW  
Arkusz: -

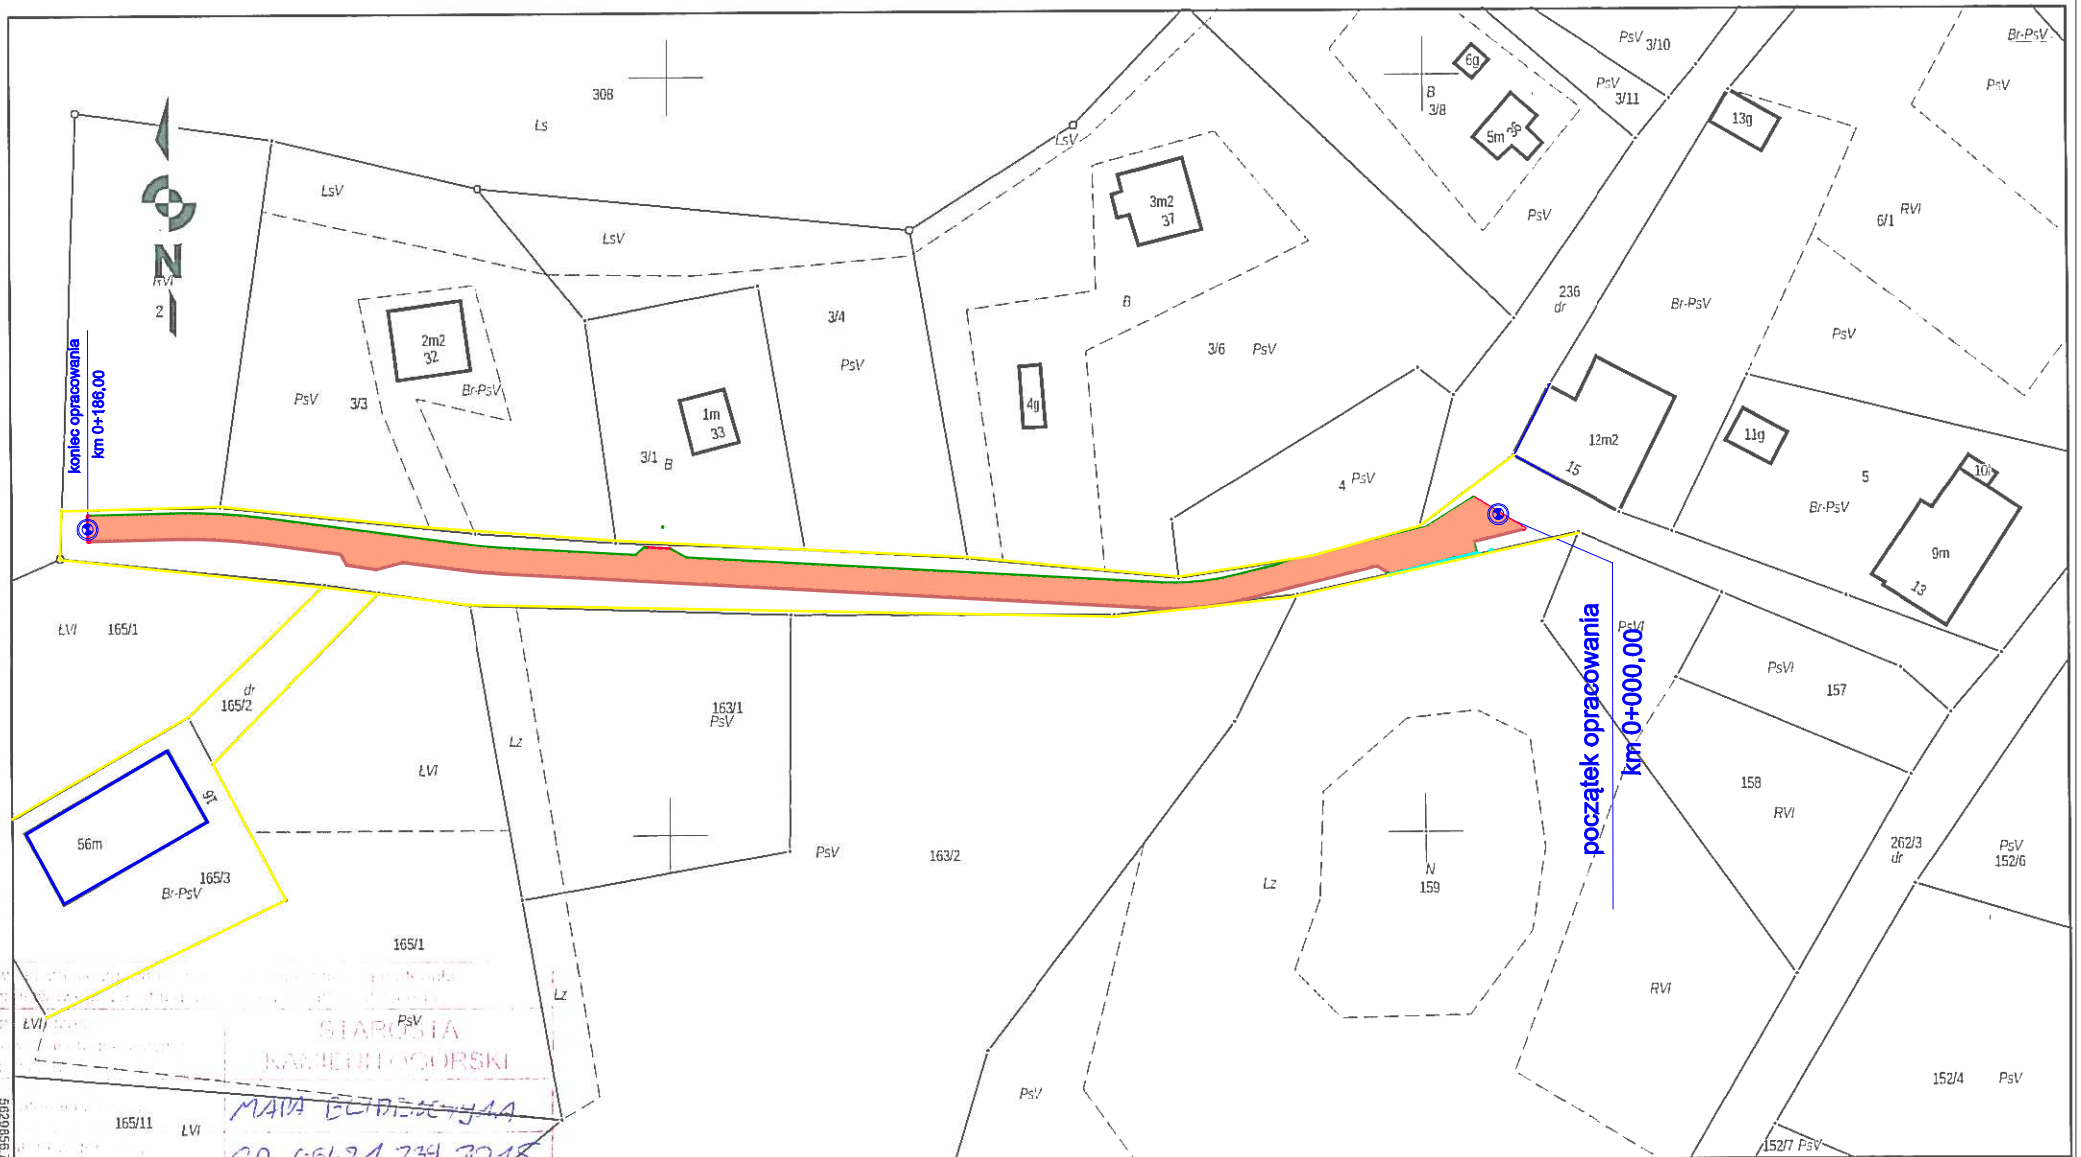

5561913.06  
Sporządził: Daniel Kuś  
2015-05-13  
POMOC ADMINISTRACYJNA  
Daniel Kuś