



Szczegół połączenia istn. nawierzchni bitumicznej
drogi z proj. nawierzchnią drogi z kostki betonowej
w km. 0+000,00

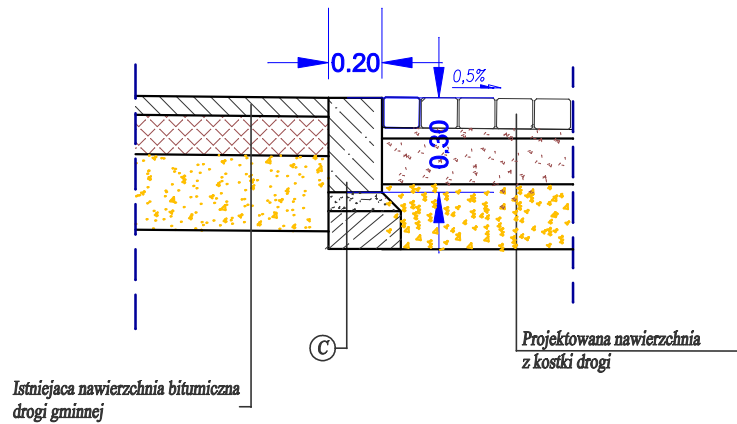

- © - Projektowany krawężnik 20/30
- Proj. ława betonowa B15

Szczegół progu oporowego drogi

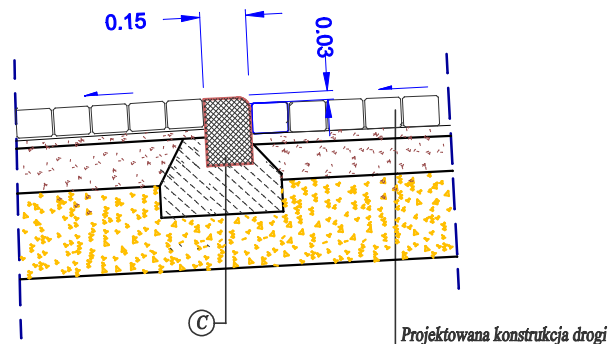

- © - Projektowany krawężnik wjazdowy 15/22
- Proj. ława betonowa B15

PROJEKT BUDOWLANY			
Inwestycja	Remont drogi wewnętrznej w Czarnowie dz. nr 267		
Inwestor	Gmina Kamienna Góra Al. Wojska Polskiego 10 58-400 Kamienna Góra		
Lokalizacja	Czarnów, dz. nr 267, obręb Czarnów		
Branża	drogowa	RYS. nr 4	SKALA 1:10
Stadium	projekt wykonawczy		
Projektant	mgr inż. Włodzimierz Wilk upr. 557/01/DUW		
Nazwa rysunku	SZCZEGÓŁY KONSTRUKCYJNE		Data: lipiec 2015