


gotowane do pisma 10.04.2014

LEGENDA:

-  PROJEKTOWANA NAWIERZCHNIA DROGI
-  PROJEKTOWANY CHODNIK Z KOSTKI
-  PROJEKTOWANE POBOCZE Z KAMIENIA
-  PROJEKTOWANA KRAWĘDZ DROGI
-  GRANICA PASA DROGOWEGO
-  PROJEKTOWANY KRAWĘŻNIK
-  PROJEKTOWANE SPADKI POPRZECZNE

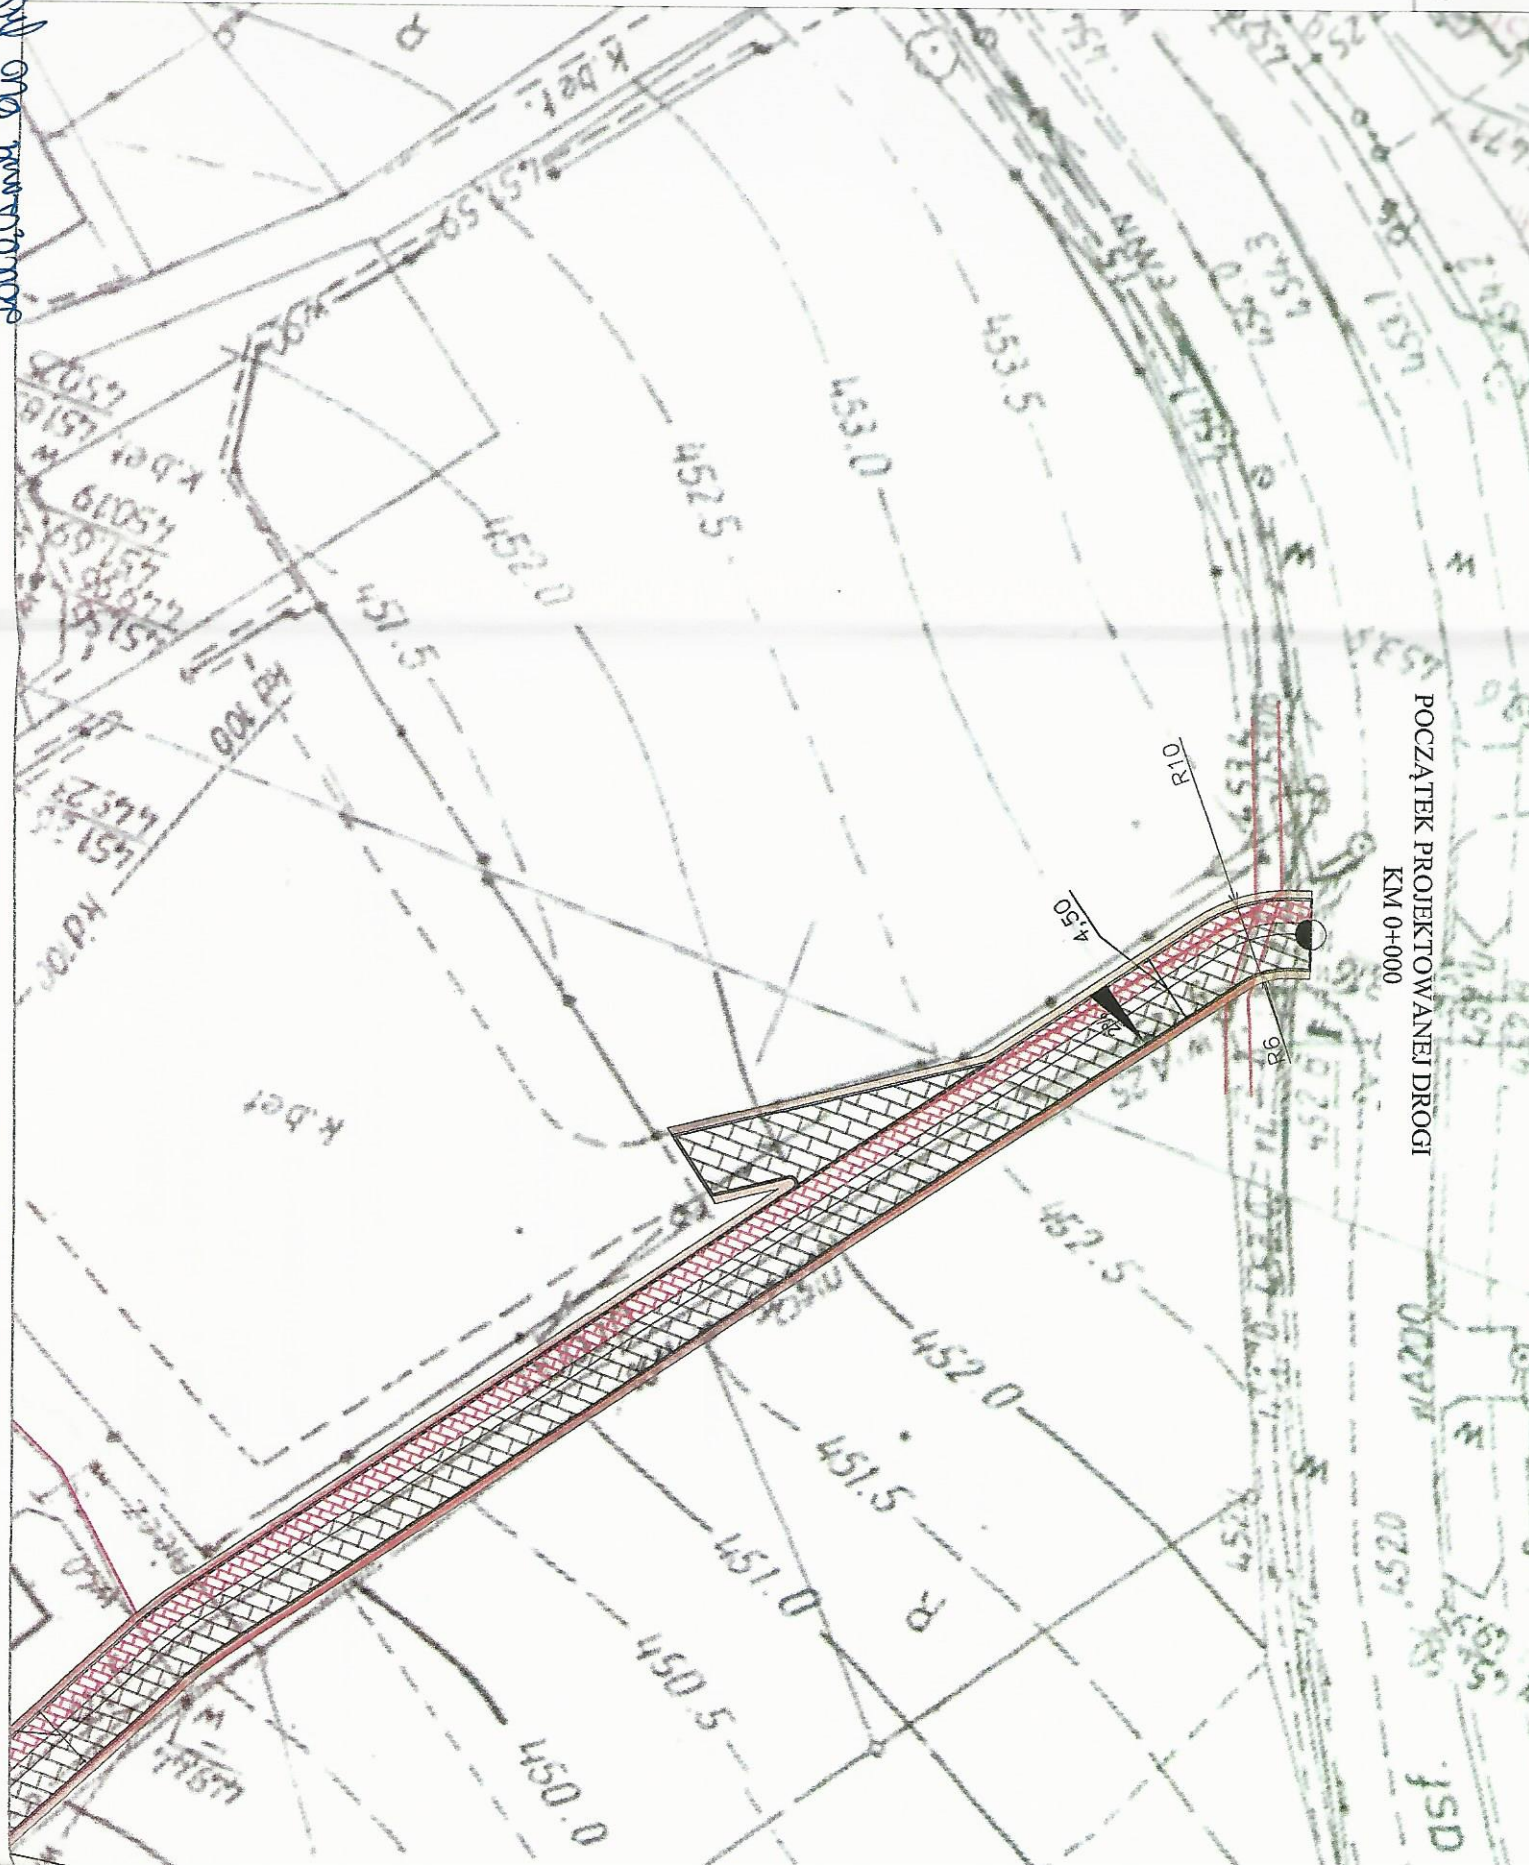

POCZĄTEK PROJEKTOWANEJ DROGI
KM 0+000

Stadium	PW
Zadanie	PRZEBUDOWA