RZUT DACHU

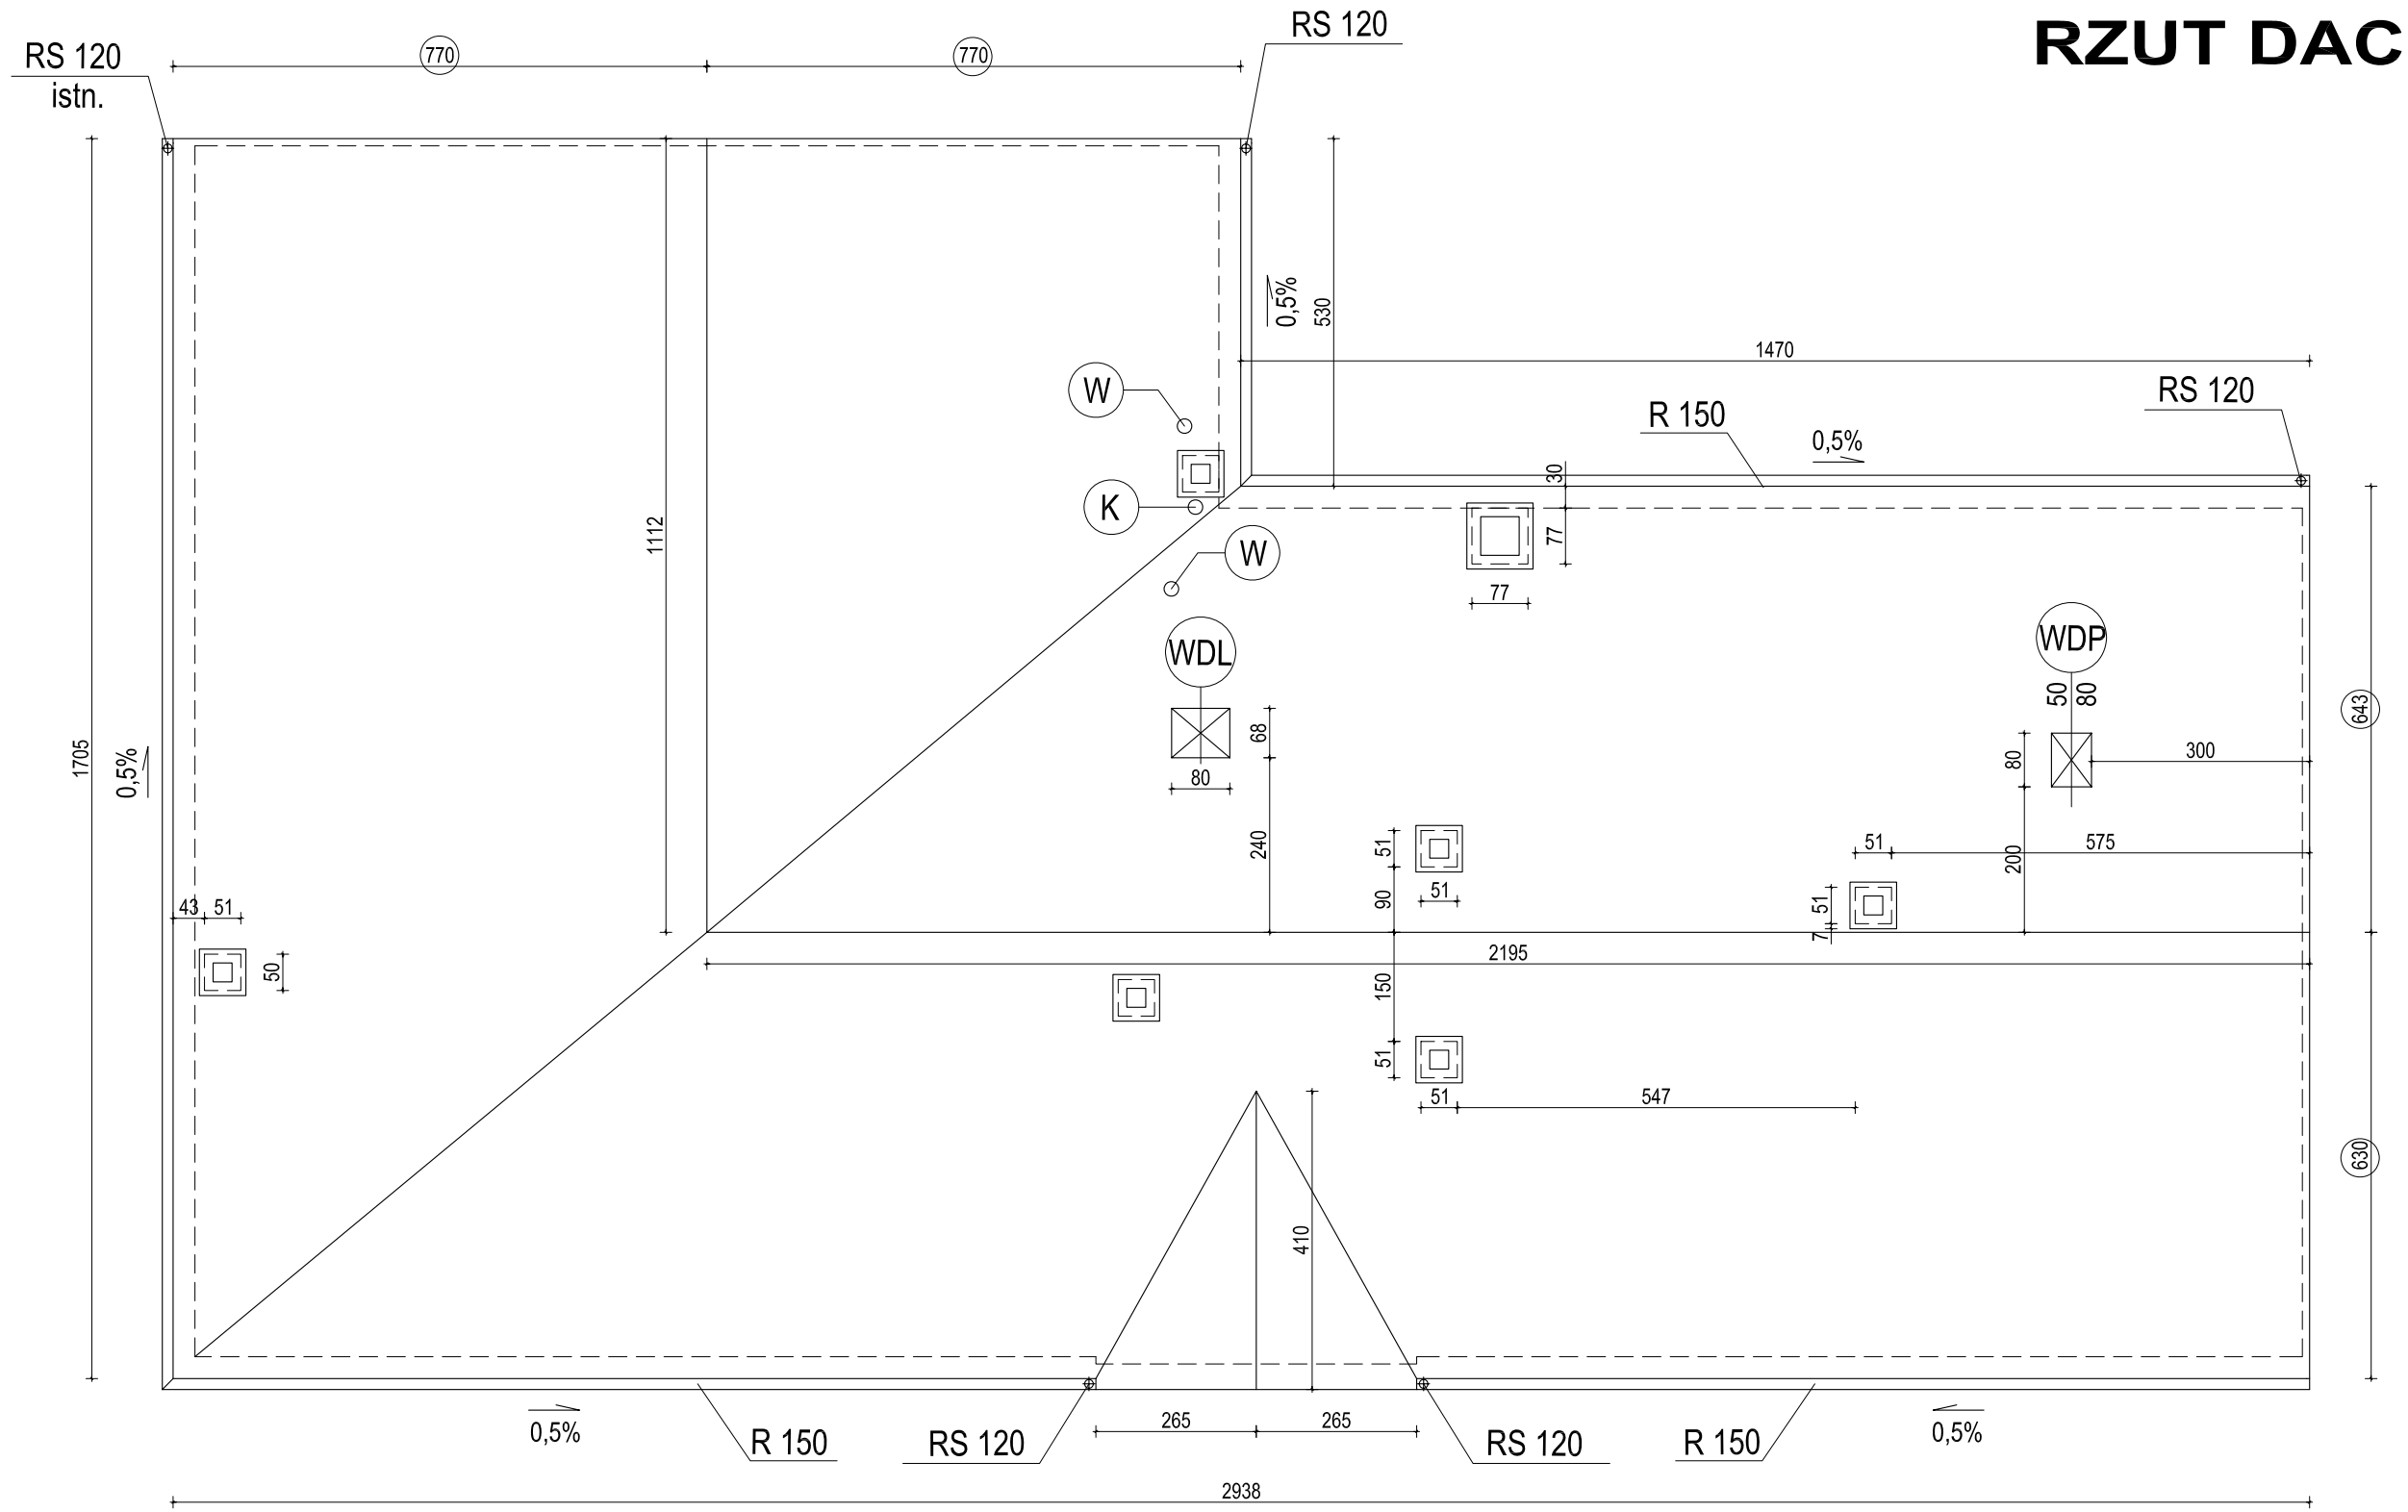

OZNACZENIA:

R 150	RYNNA DACHOWA Z BLACHY CYNKOWO - TYTANOWEJ śr.150mm
RS 120	RURA SPUSTOWA Z BLACHY STALOWEJ OCYNKOWANEJ śr.120mm
(WDP)	WYŁAZ DACHOWY PROJEKTOWANY
(WDL)	WYŁAZ DACHOWY DO LIKWIDACJI
(W)	KOMINEK WENTYLACYJNY
(K)	WYWIEWKA KANALIZACYJNA (USYTUOWANIE ORIENTACYJNE)
(740)	WYMIARY PO POŁACI DACHU
533	WYMIARY W RZUCIE

PRO-BUD
PRACOWNIA PROJEKTOWA
58-306 WAŁBRZYCH UL. MAKOWA 21
TEL. (0-74) 66 53 268, KOM.600 306 408

Obiekt:	BUDYNEK MIESZKALNO - USŁUGOWY
Adres:	JANISZÓW 13, GMINA KAMIENNA GÓRA
Temat:	WYMIANA POKRYCIA DACHOWEGO
Inwestor:	GMINA KAMIENNA GÓRA, AL.WOJSKA POLSKIEGO 10, KAMIENNA GÓRA
Jednostka projektowa:	"PRO-BUD" Pracownia Projektowa 58-306 WAŁBRZYCH UL. MAKOWA 21
Sporządził:	mgr inż. Krzysztof Stelmach upr.bud. NBGP.V-7342/2/100/98
Tytuł rysunku:	RZUT DACHU
Skala:	1:100
Data:	luty 2009
	1