Przekrój normalny drogi ze ściekiem betonowym

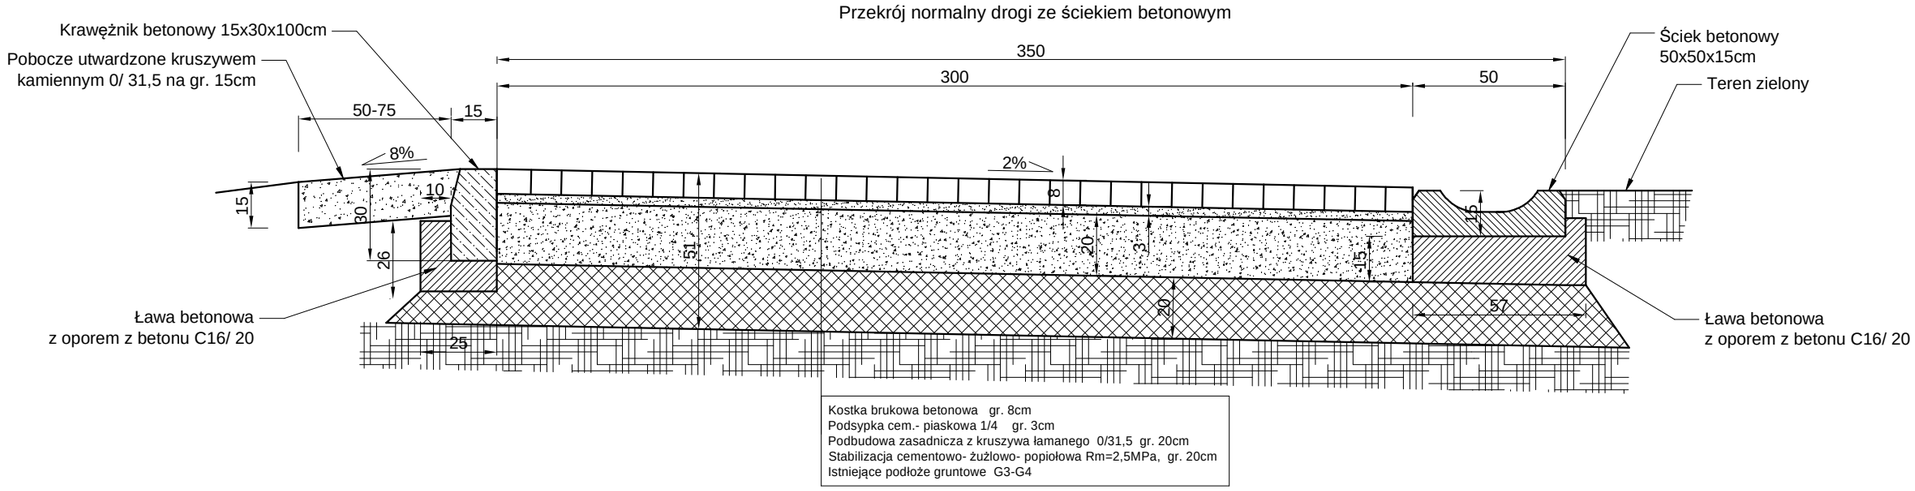

Kostka brukowa betonowa gr. 8cm
Podsypka cem.- piaskowa 1/4 gr. 3cm
Podbudowa zasadnicza z kruszywa łamanego 0/31,5 gr. 20cm
Stabilizacja cementowo- żużlowo- popiołowa Rm=2,5MPa, gr. 20cm
Istniejące podłoże gruntowe G3-G4

Przekrój normalny drogi ze ściekiem przykrawężnikowym

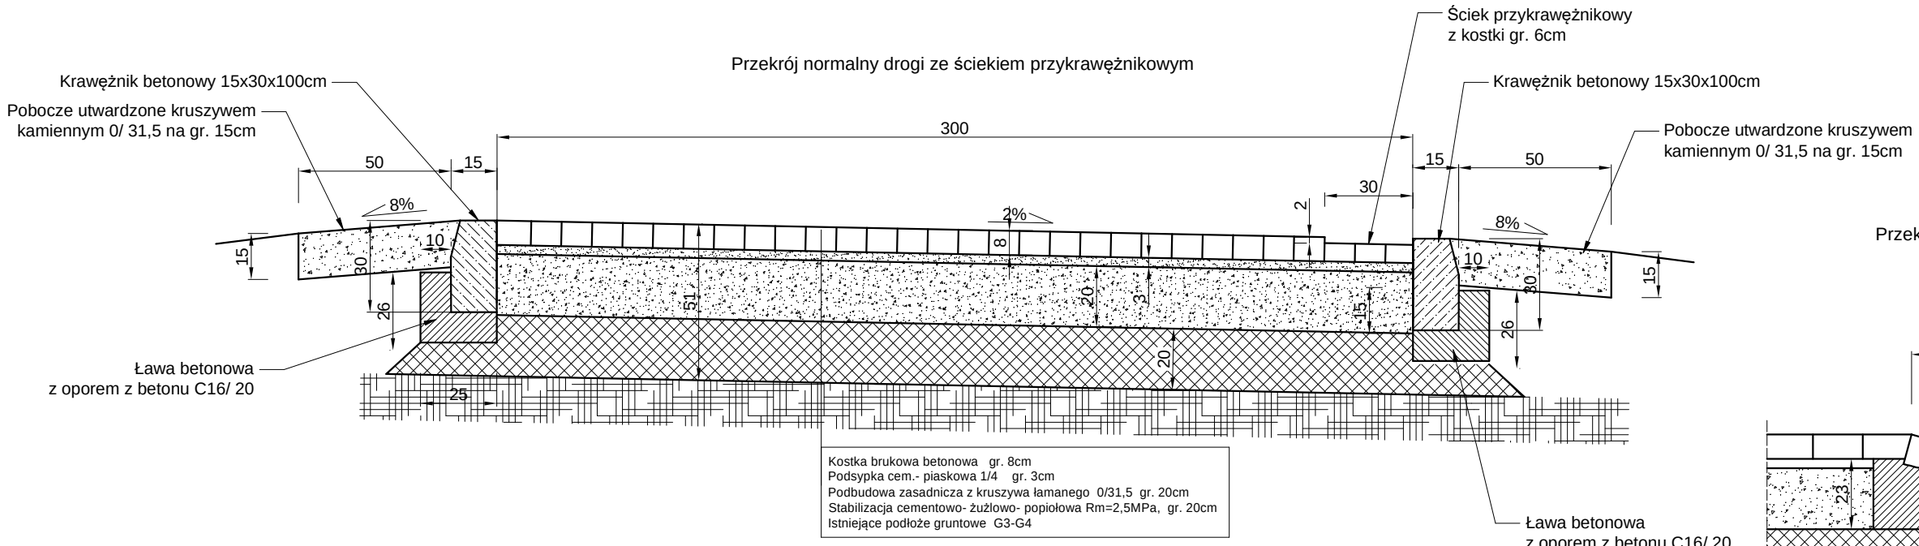

Kostka brukowa betonowa gr. 8cm
Podsypka cem.- piaskowa 1/4 gr. 3cm
Podbudowa zasadnicza z kruszywa łamanego 0/31,5 gr. 20cm
Stabilizacja cementowo- żużlowo- popiołowa Rm=2,5MPa, gr. 20cm
Istniejące podłoże gruntowe G3-G4

Przekrój rynsztoku kamiennego

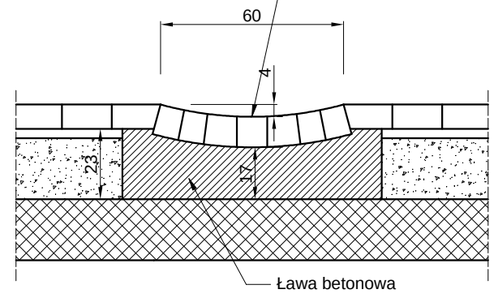

Przekrój normalny drogi bez ścieków

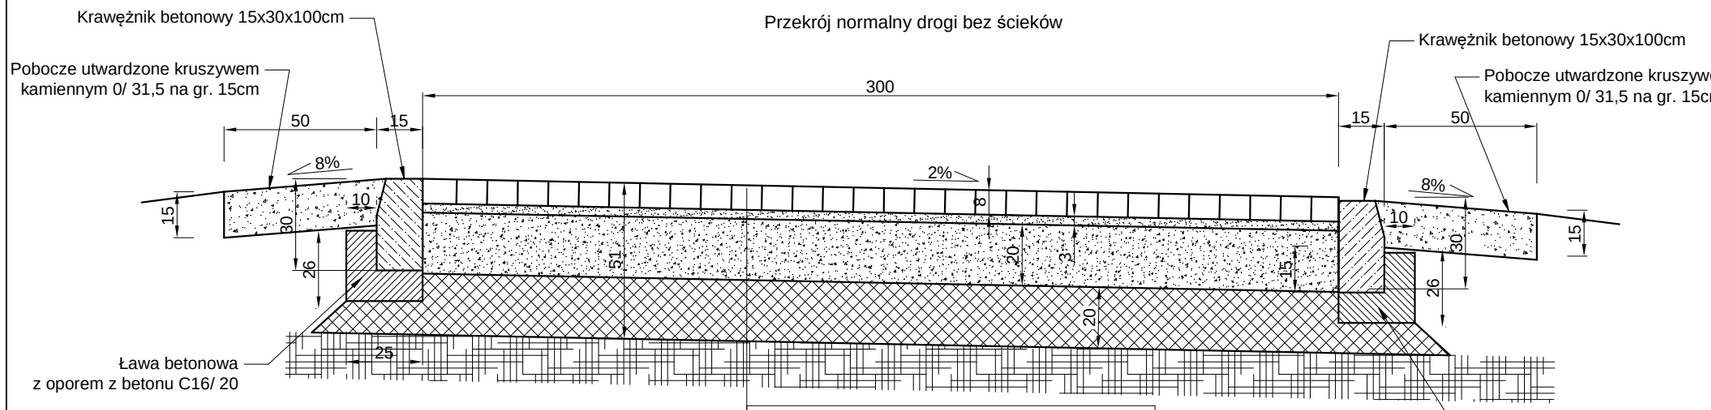

Kostka brukowa betonowa gr. 8cm
Podsypka cem.- piaskowa 1/4 gr. 3cm
Podbudowa zasadnicza z kruszywa łamanego 0/31,5 gr. 20cm
Stabilizacja cementowo- żużlowo- popiołowa Rm=2,5MPa, gr. 20cm
Istniejące podłoże gruntowe G3-G4

Stadium	PROJEKT BUDOWLANO- WYKONAWCZY		
Nazwa inwestycji	,,PRZEBUDOWA DROGI WEWNĘTRZNEJ, DZ. NR 312, 269/4 W MIEJSCOWOŚCI CZADRÓW "		
Jednostka projektowa	Firma projektowo - inwestycyjna ,,JW. PROJEKT-KONTROL" Jarosław Wawrzaszek ul. Różana2/7, 58-310 Szczawno- Zdrój NIP 8862599950, REGON 022401609		
Inwestor	GMINA KAMIENNA GÓRA , ALEJA WOJSKA POLSKIEGO 10 , 58-400 KAMIENNA GÓRA		
Adres inwestycji	Czadrów , gmina Kamienna Góra, dz.312, 269/ 4, 306/ 1 obręb Czadrów		
Branża	DROGOWA	Podpis	RYS. nr 2
Projektant br. drogowa	mgr inż. Jarosław Wawrzaszek upr. nr 87/DOŚ/14		SKALA 1:20
Nazwa rysunku	PRZEKROJE NORMALNE KONSTRUKCJI DROGI		Data: 05.2017