


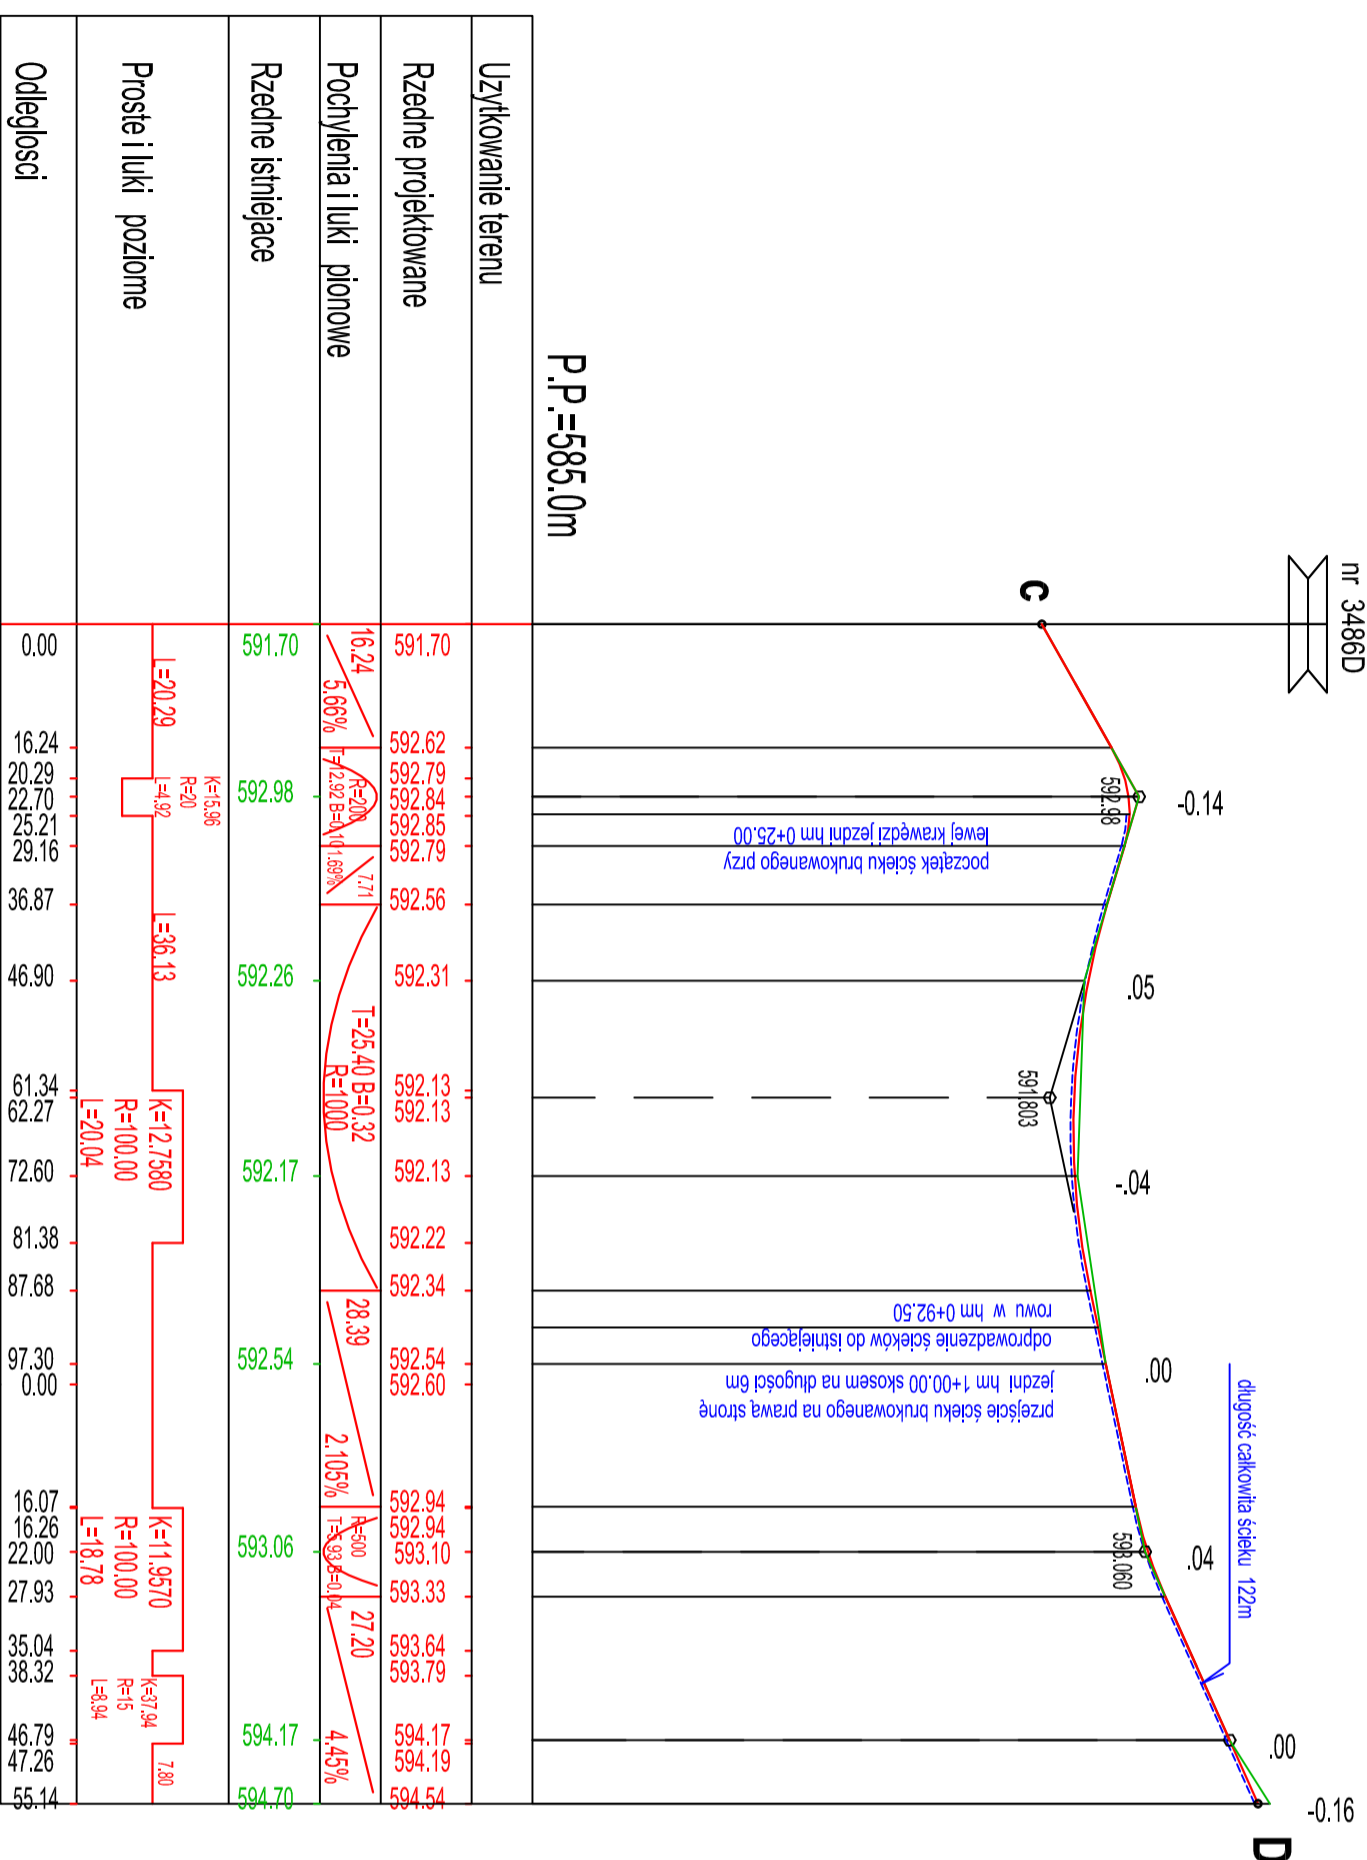

droga powiatowa  
nr 3486D



## PRZEBUDOWA DROGI GMINNEJ NR 114889D I DROGI WEWNĘTRZNEJ W LESZCZYŃCU

Zamawiający	 Gmina Kamienna Góra Aleja Wojska Polskiego 10 58-400 Kamienna Góra
Wykonawca	 Przedsiębiorstwo Realizacji Budownictwa Komunikacyjnego i Komunalnego "PROKOM" spółka cywilna 58-500 Jelenia Góra, ul. Podwale 17a tel. 75-7523596
Objekt: Projekt przebudowy drogi gminnej nr 114889D w Leszczyńcu w gminie Kamienna Góra	
Tytuł rysunku : PRZEKRÓJ PODŁUŻNY ODC. CD	
Investor: Gmina Kamienna Góra	Branża: drogowa
Projektant: mgr inż. Magdalena Poliborska upr. nr 946/82/JG	Skala 1:100/1000
Asystantka Projektanta mgr inż. Jagienka Poliborska	data 08.2011
	Rys. nr <b>4</b>

Km i Hm

