



KONSTRUKCJA JEZDNI

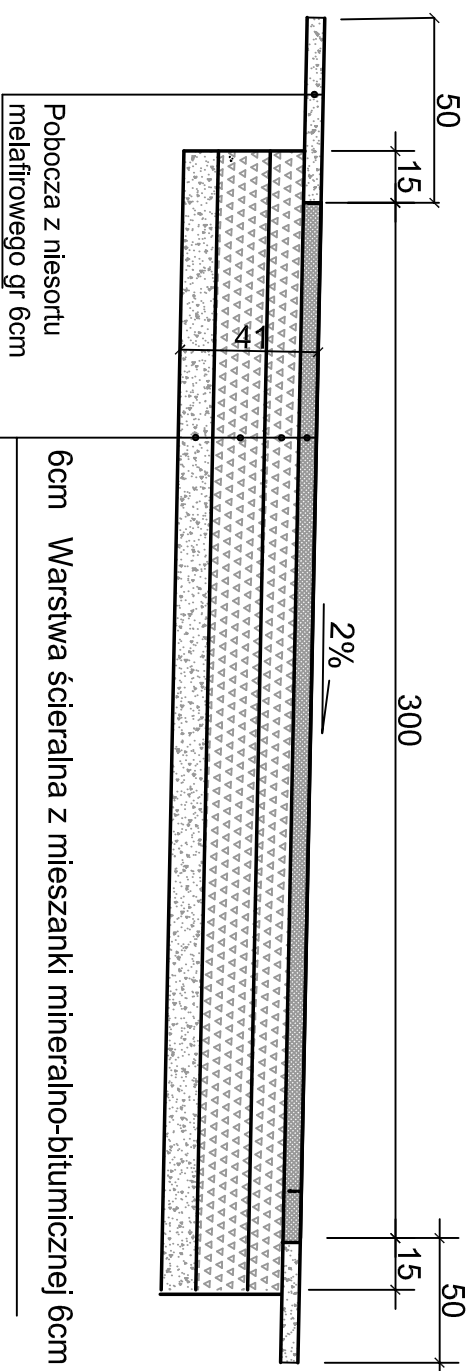


6cm	Warstwa ścieralna z mieszanki mineralno-bitumicznej 6cm
Skropienie podbudowy asfaltem w ilości 0.6 kg/m ²	
10 cm	Warstwa podbudowy z kruszywa łamanego 0/31.5 mm
15 cm	Podbudowa z kruszywa łamanego 0/63 mm
10cm	Warstwa profilująca z niesortu melafifrowego 0/10 mm

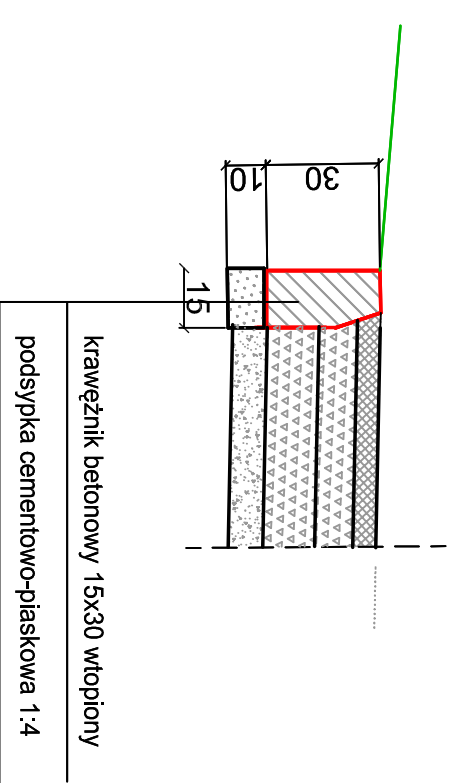

OBRAMOWANIE JEZDNI NA KOŃCACH ODCINKÓW

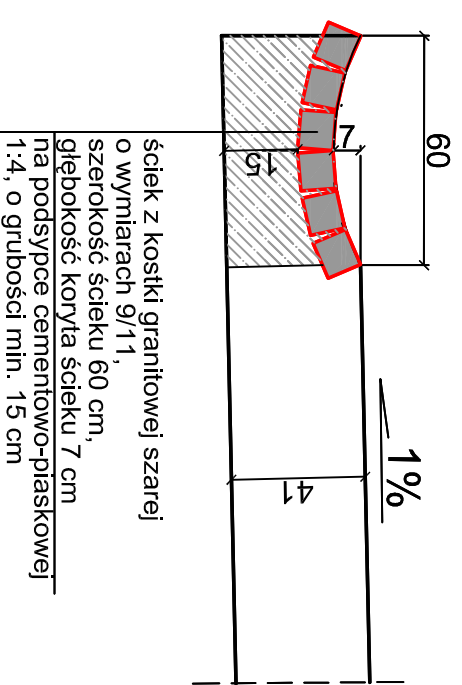

ŚCIEK Z KOSTKI



KONSTRUKCJA NAWIERZCHNI

Zamawiający	 Gmina Kamienna Góra Aleja Wojska Polskiego 10 58-400 Kamienna Góra
Wykonawca	 Przedsiębiorstwo Realizacji Budownictwa Komunikacyjnego i Komunalnego "PROKOM" spółka z o.o. 58-500 Jelenia Góra, ul. Podwale 17a tel. 0-75-7523596
Objekt: Projekt przebudowy drogi gminnej nr 114889D oraz drogi wewnętrznej w Leszczynku w gminie Kamienna Góra	
Tytuł rysunku: Przekrój konstrukcyjny nawierzchni	Branża: drogowa
Investor: Gmina Kamienna Góra	Skala 1:20
Projektant: mgr inż. Magdalena Poliborska upr. nr 946/82/JG	Podpis
Asystentka Projektanta mgr inż. Jagienka Poliborska	Podpis
	data 06.2011
	Rys. nr 5