


# INSTALACJA ODGROMOWA

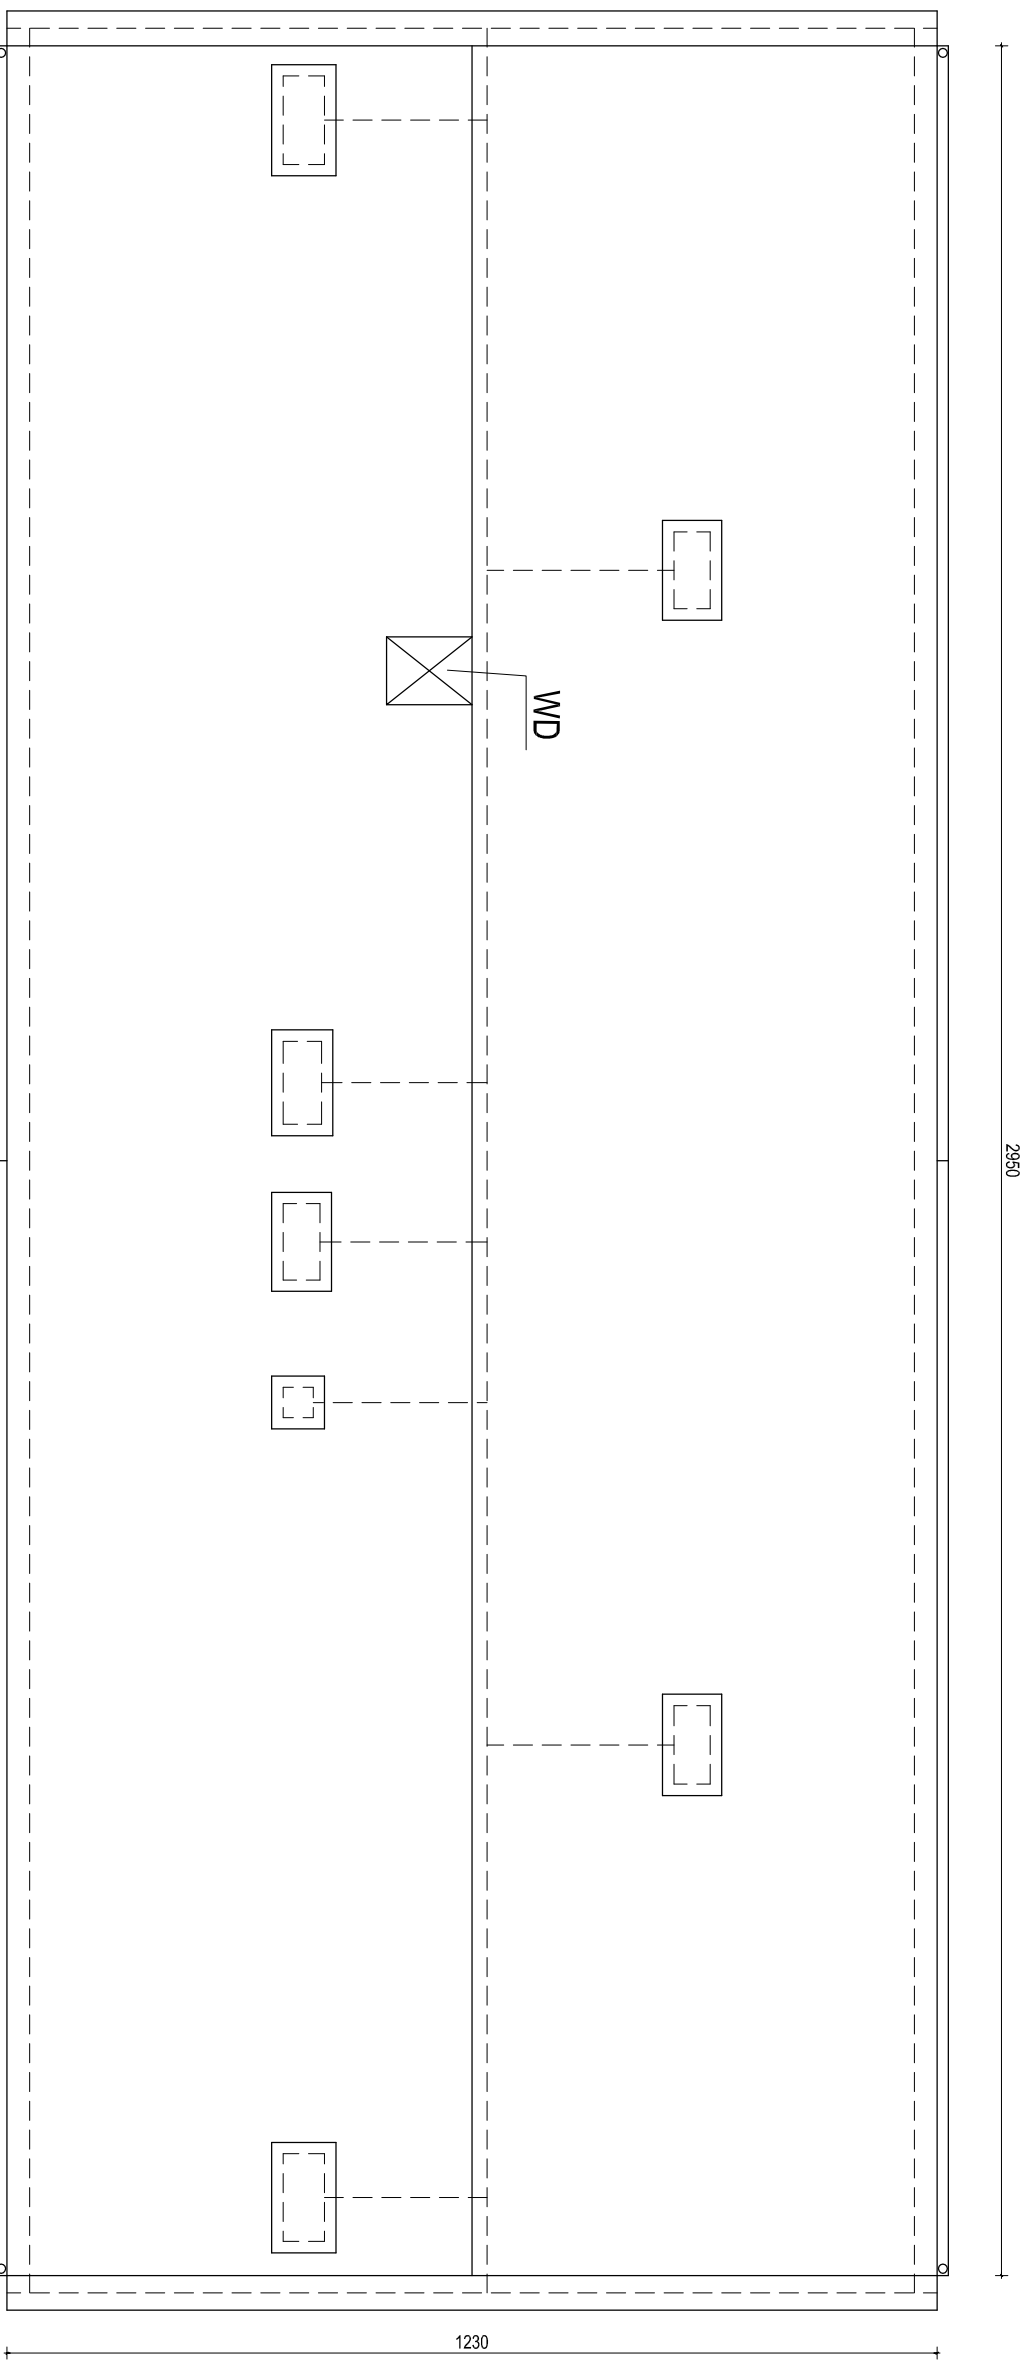

## OZNACZENIA:

WD WYŁĄZ DACHOWY

-----  
INSTALACJA ODGROMOWA Z PRĘTÓW STALOWYCH OCYNKOWANYCH ŚR. 8MM  
NA WSPORNIKACH TYPU "KF"

**PRO-BUD** PRACOWNIA PROJEKTOWA  
58-306 WALBRZYCH UL. MAKOWA 21  
TEL.: (0-74) 843-65-13, KOM.600 306 408

Opieki: BUDYNEK MIESZKALNY

Adres: CZADRÓW 107-108, GMINA KAMIENNA GÓRA

Investor: GMINA KAMIENNA GÓRA, AL. WOJSKA POLSKIEGO 10, KAMIENNA GÓRA

Jednostka projektowa: "PRO-BUD" Pracownia Projektowa

58-306 WALBRZYCH UL. MAKOWA 21

Sporządził:

mgr inż. Krzysztof Steinhach

upr.bud. NBGP V-7342/21/00/98

Tytuł rysunku: INSTALACJA ODGROMOWA

Skala: 1:100

Date: KWIECIEŃ 2010

2