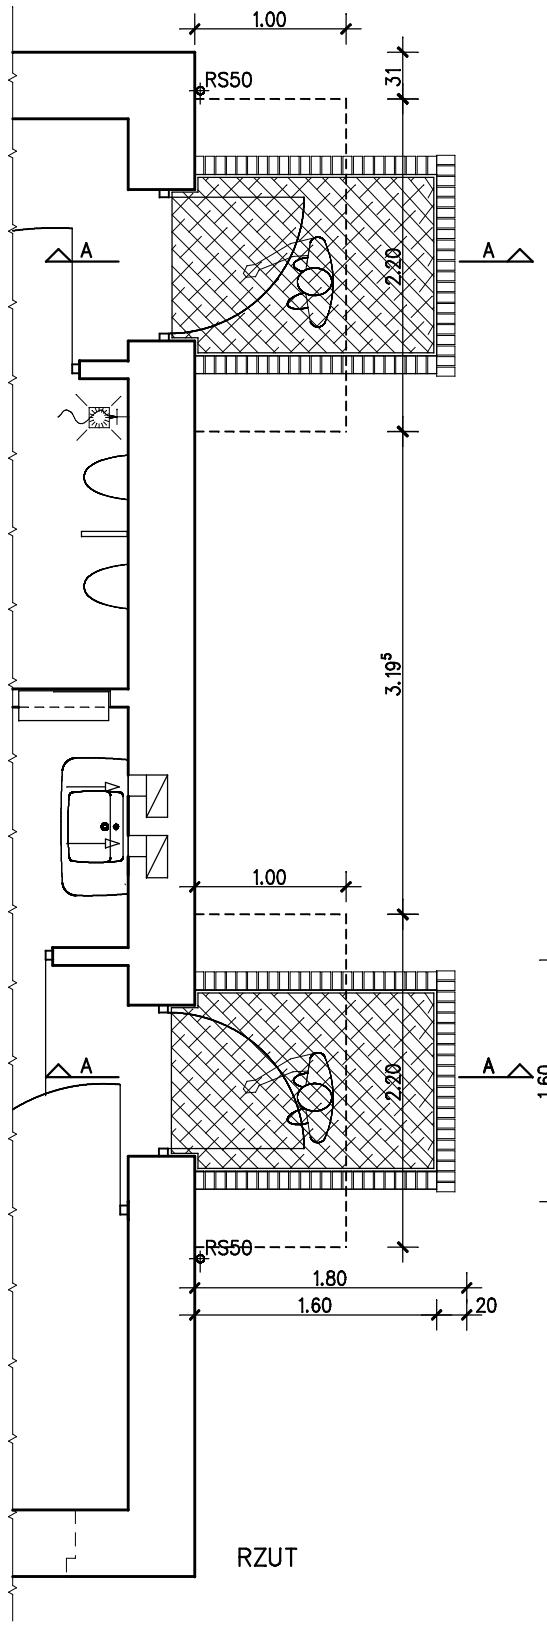

RZUT

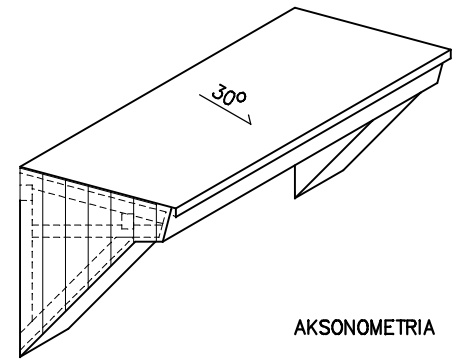

AKSONOMETRIA

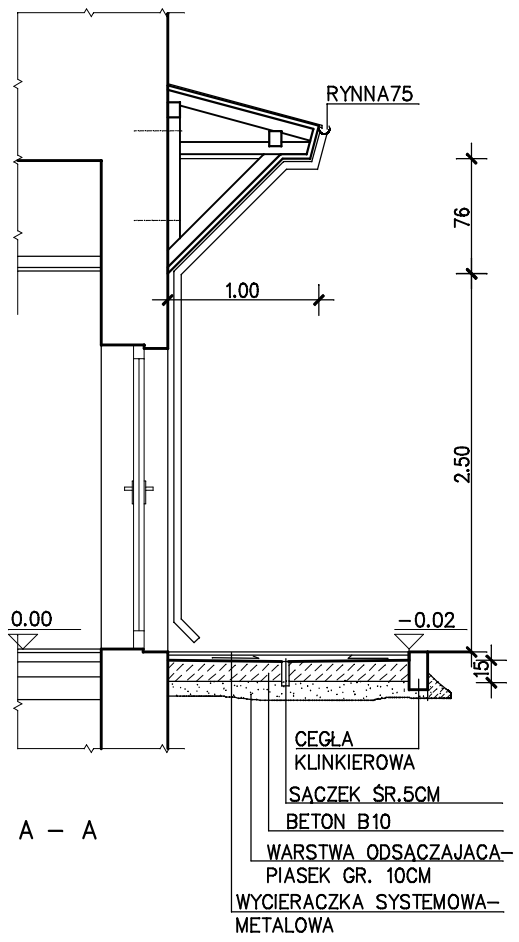

A – A

SZCZEGÓŁ ZADASZENIA
RZUT

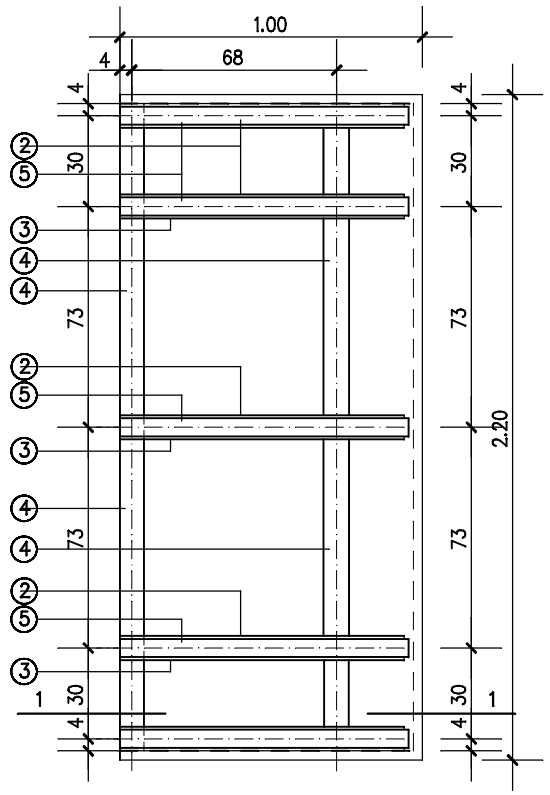

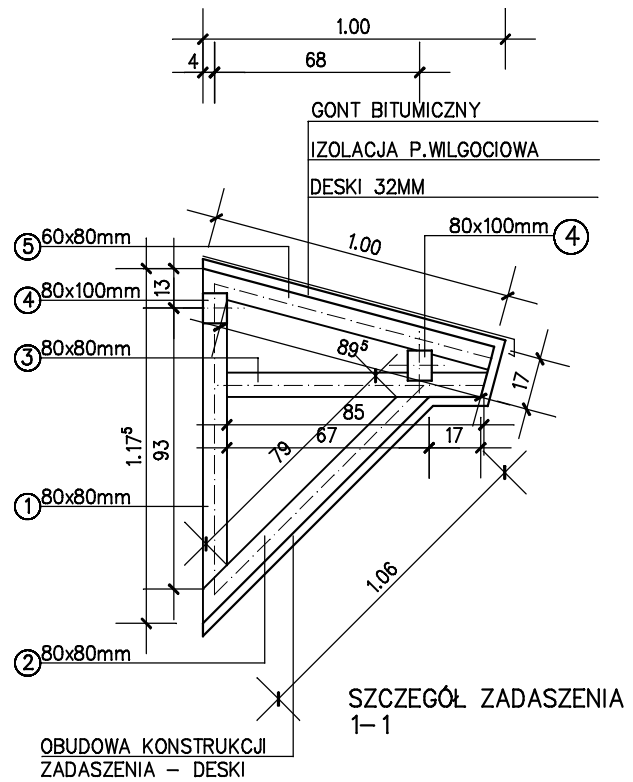

SZCZEGÓŁ ZADASZENIA
1–1

OBUDOWA KONSTRUKCJI
ZADASZENIA – DESKI
GR. 32 MM SZLIFOWANE,ZABEZPIECZONE
BEJCOWANE LAKOBEJCĄ

DREWNO SOSNOWE ZABEZPIECZONE PRZECIWGRZYBICZNYM PREPARATEM.

POKRYCIE ZADASZENIA – GONT BITUMICZNY

MOCOWANIE DO ŚCIANY NA ŚRUBY ROZPOROWE M12

PRO-BUD
PRACOWNIA PROJEKTOWA
58–306 WALBRZYCH UL. MAKOWA 21
TEL. (0–74) 66–53–268, KOM.600 306 408

Temat: Modernizacja sanitariatu w Krzeszowie	
Adres: 58–400 Kamienna Gora, ul.Kalwaria 1 , Krzeszow	
Inwestor: Gmina Kamienna Gora, Al. Wojska Polskiego 10	
Jednostka projektowa: "PRO–BUD" Pracownia Projektowa 58–306 WALBRZYCH UL. MAKOWA 21	
Projektant architektury	
mgr inz.arch. Iwona Dziedzic upr.bud. AU–F 2/188/81	
Tytul: ZADASZENIE WEJSCIA DO SANITARIATOW–2SZT	Skala: 1:50 Data: 10.2009r.

5/A