



km 0+350,00

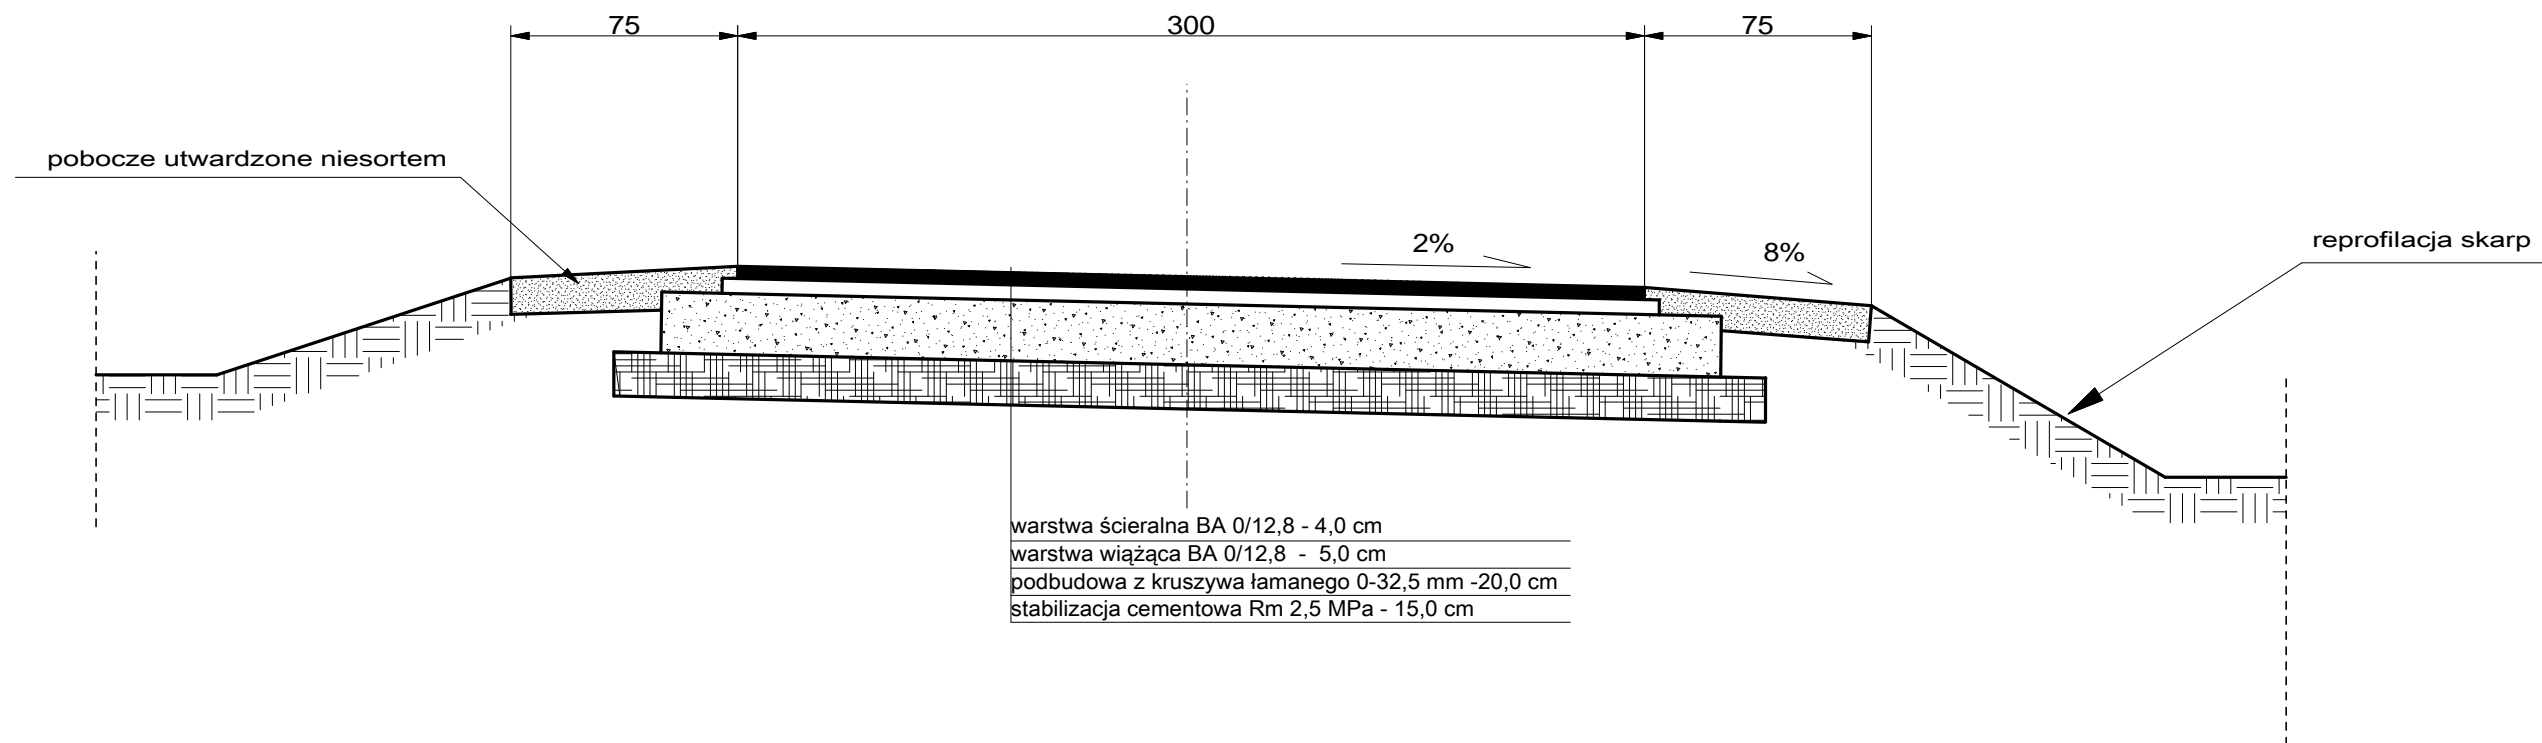

warstwa ścieralna BA 0/12,8 - 4,0 cm
 warstwa wiążąca BA 0/12,8 - 5,0 cm
 podbudowa z kruszywa łamanego 0-32,5 mm -20,0 cm
 stabilizacja cementowa Rm 2,5 MPa - 15,0 cm

km 0+050,00

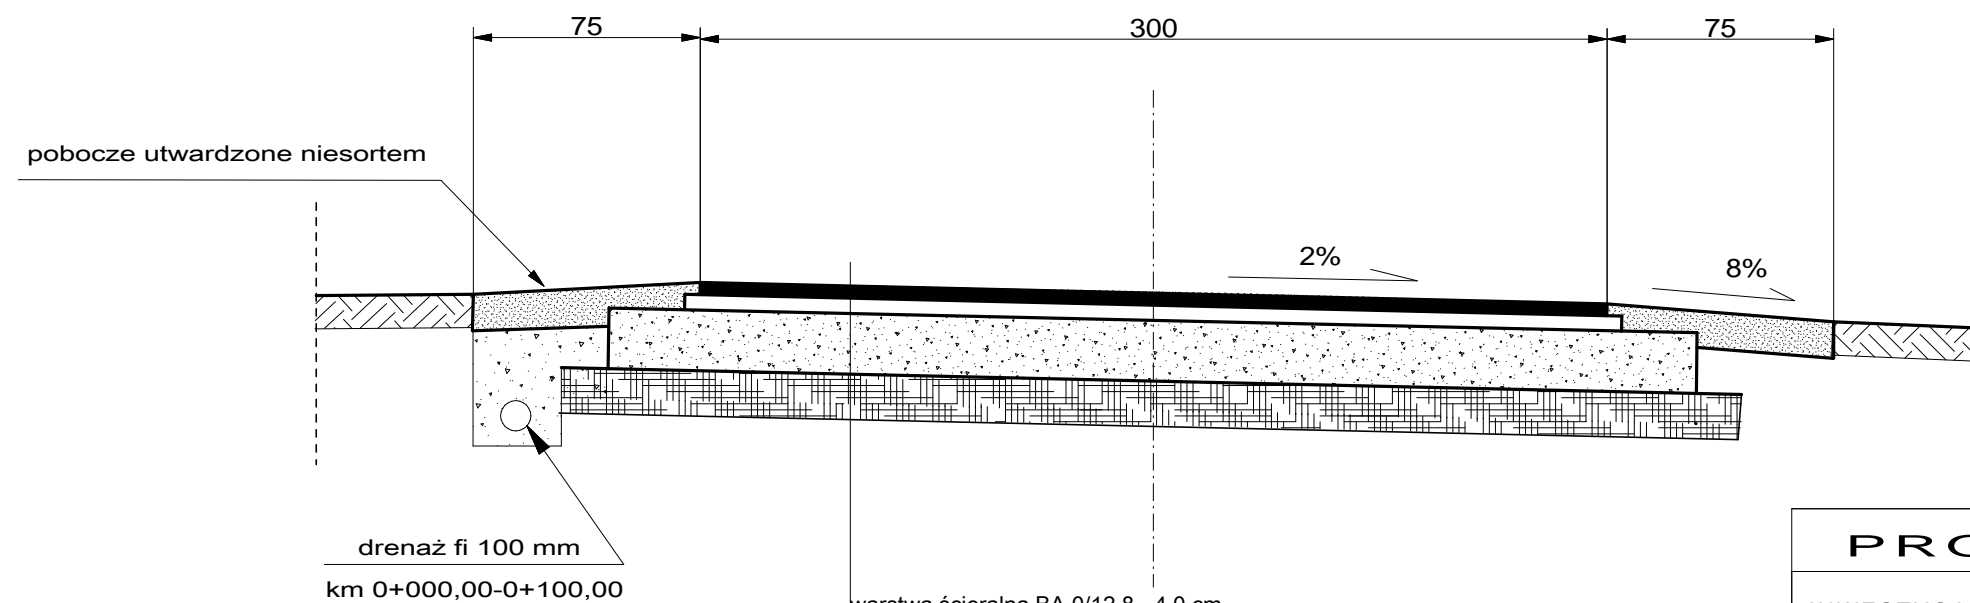

drenaż fi 100 mm
 km 0+000,00-0+100,00

warstwa ścieralna BA 0/12,8 - 4,0 cm
 warstwa wiążąca BA 0/12,8 - 5,0 cm
 podbudowa z kruszywa łamanego 0-32,5 mm -25,0 cm
 stabilizacja cementowa Rm 2,5 MPa - 10,0 cm

PROJEKT WYKONAWCZY

INWESTYCJA	PRZEBUDOWA DROGI GMINNEJ NR 114849D KRZESZÓWEK - GORZESZÓW	
INWESTOR	GMINA KAMIENNA GÓRA ; AL.WOJSKA POLSKIEGO 10; 58-405 KAM.GÓRA	
ADRES INWESTYCJI	Krzeszówek dz. nr 210, Gorzeszów działka nr 47/2	
BRANŻA	DROGOWA	
PROJEKTANT	mgr inż. Włodzimierz Wilk upr.557/01/DUW	RYS.3 1:25 luty 2012
NAZWA RYS.	Przekroje poprzeczne drogi	