


ŚCIANA FRONTOWA

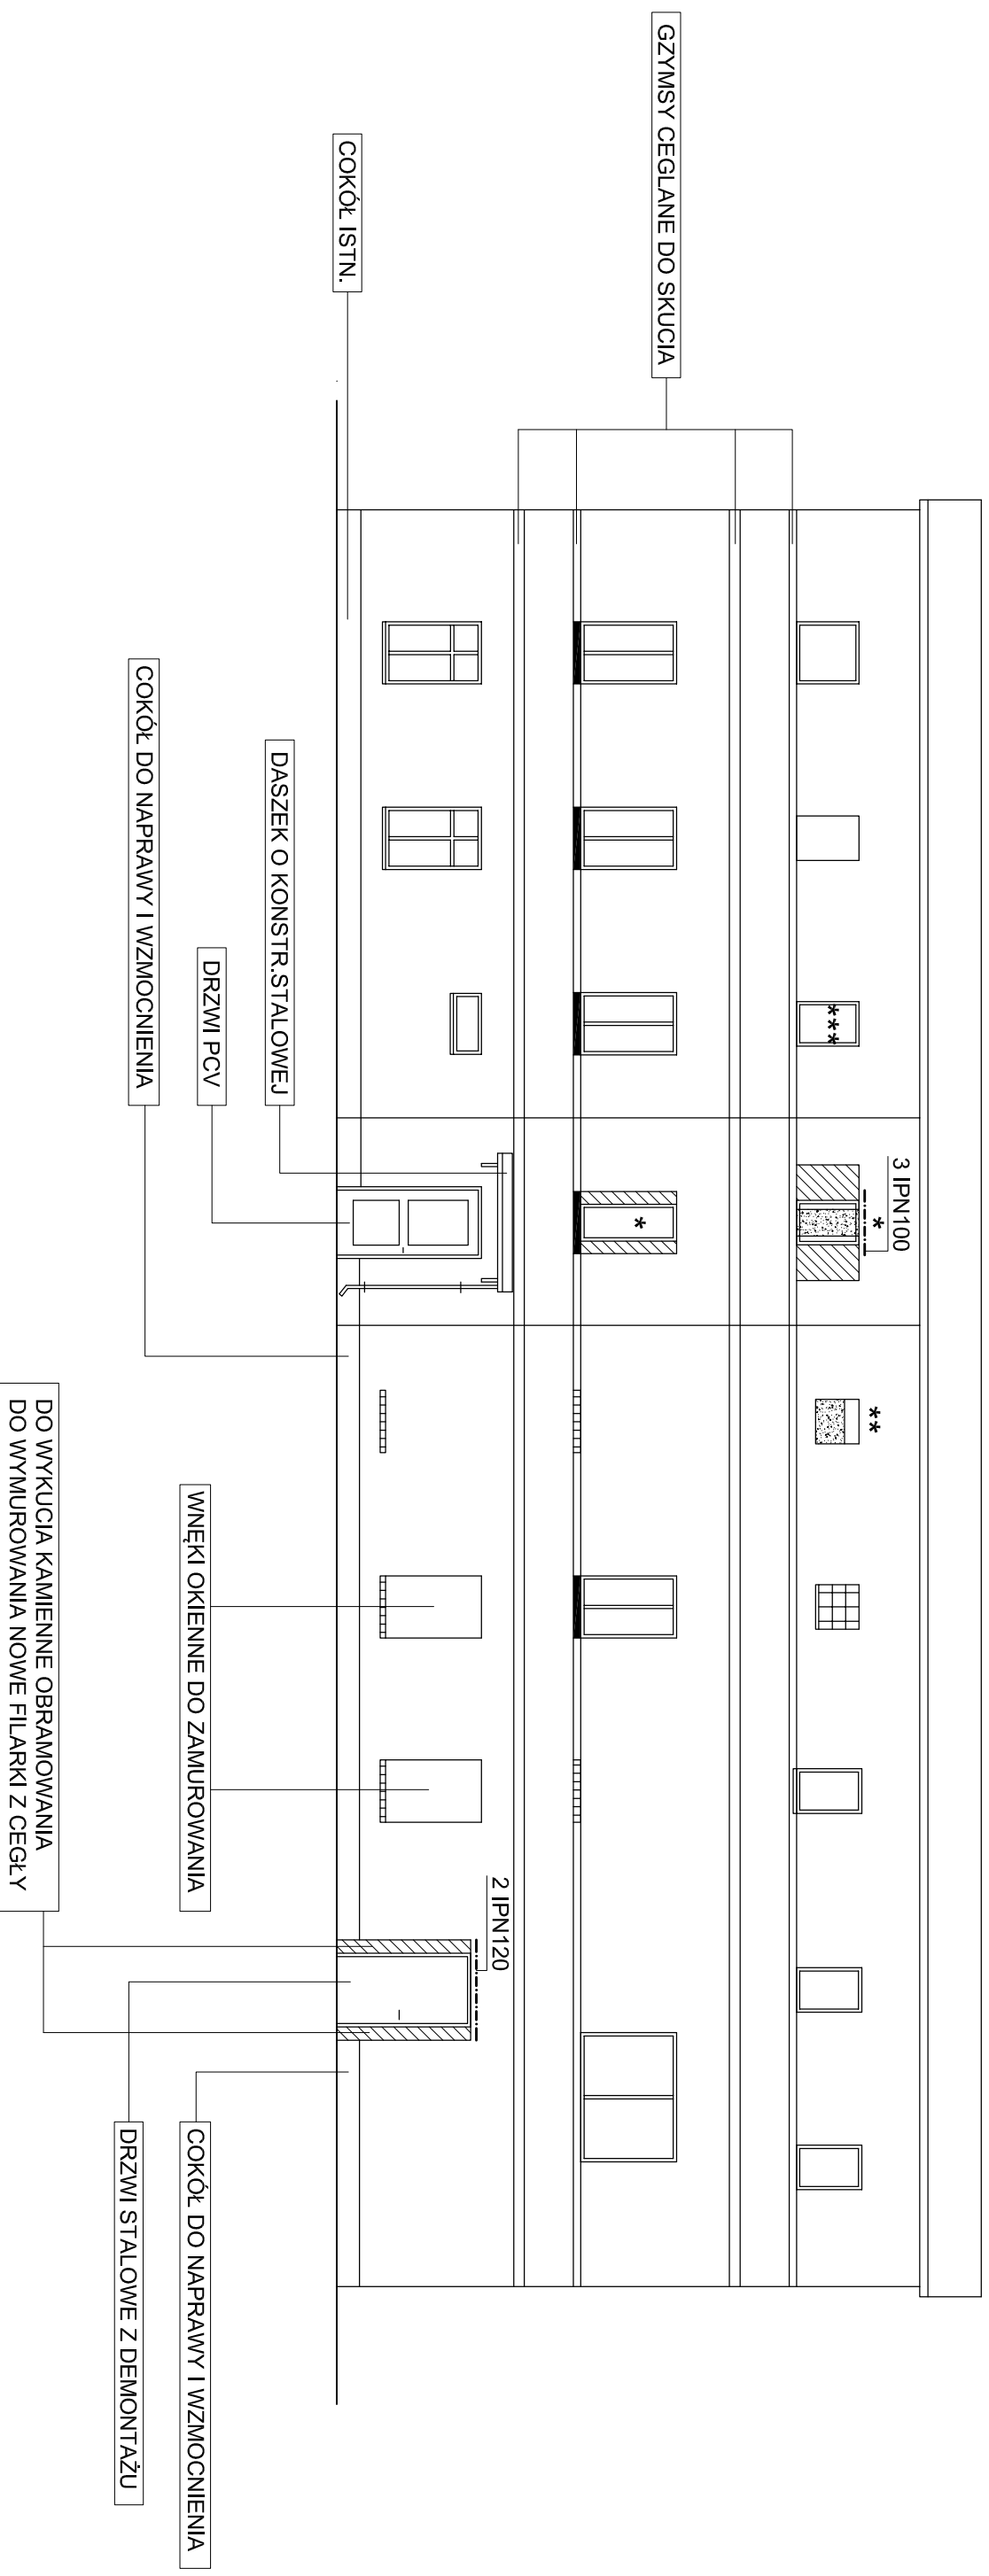

OZNACZENIA

- FRAGMENTY ŚCIANY DO ZAMUROWANIA
- FRAGMENTY ŚCIANY DO WYKUCIA
- PODOKIENNIKI KAMIENNE DO WYKUCIA
- PODOKIENNIKI KAMIENNE DO SKUCIA Z LICEM ŚCIANY
- BELKI STALOWE - NADPROŻA
- DASZEK NAD WEJŚCIEM O KONSTR. STALOWEJ 200x80cm, KRYTY BLACHĄ DACHÓWKOWĄ - RYNNA I RURĄ SPUSTOWĄ Z PCV
- * OKNA DO WYMIANY NA PCV
- ** ZAMIANA ISTN. OKIENKA NA POWIEKSZONY OTWÓR Z LUKSFERAMI
- *** DO WSTAWIENIA NOWE OKNO PCV
- OKNA DREWNIANE MALOWANE NA KOLOR BIAŁY

PRO-BUD

PRACOWNIA PROJEKTOWA
58-306 WAŁBRZYCH UL. MAKOWA 21
TEL. (0-74) 66-53-268 KOM.600 306 408

Temat: REMONT ELEWACJI WRAZ Z DODZIENIEM BUDYNKU OLSZYN 8

Obiekt, Adres: OLSZYN 8, GMINA KAMIENNA GÓRA

Investor: GMINA KAMIENNA GÓRA, AL. WOLSKA POLSKIEGO 10, 58-400 KAMIENNA GÓRA

Jednostka projektowa: "PRO-BUD" Pracownia Projektowa, mgr inż. Krzysztof Stelmach
58-306 WAŁBRZYCH UL. MAKOWA 21

Projektant:

mgr inż. Krzysztof Stelmach
upr. bud. AL-F 21/165/81
upr. bud. NBGP-V-7342/3/100/98

Tytuł rysunku: ROBOTY REMONTOWE - ŚCIANA FRONTOWA

Skala: 1:100
Data: 05. 2013

2