


# ŚCIANA TYLNA

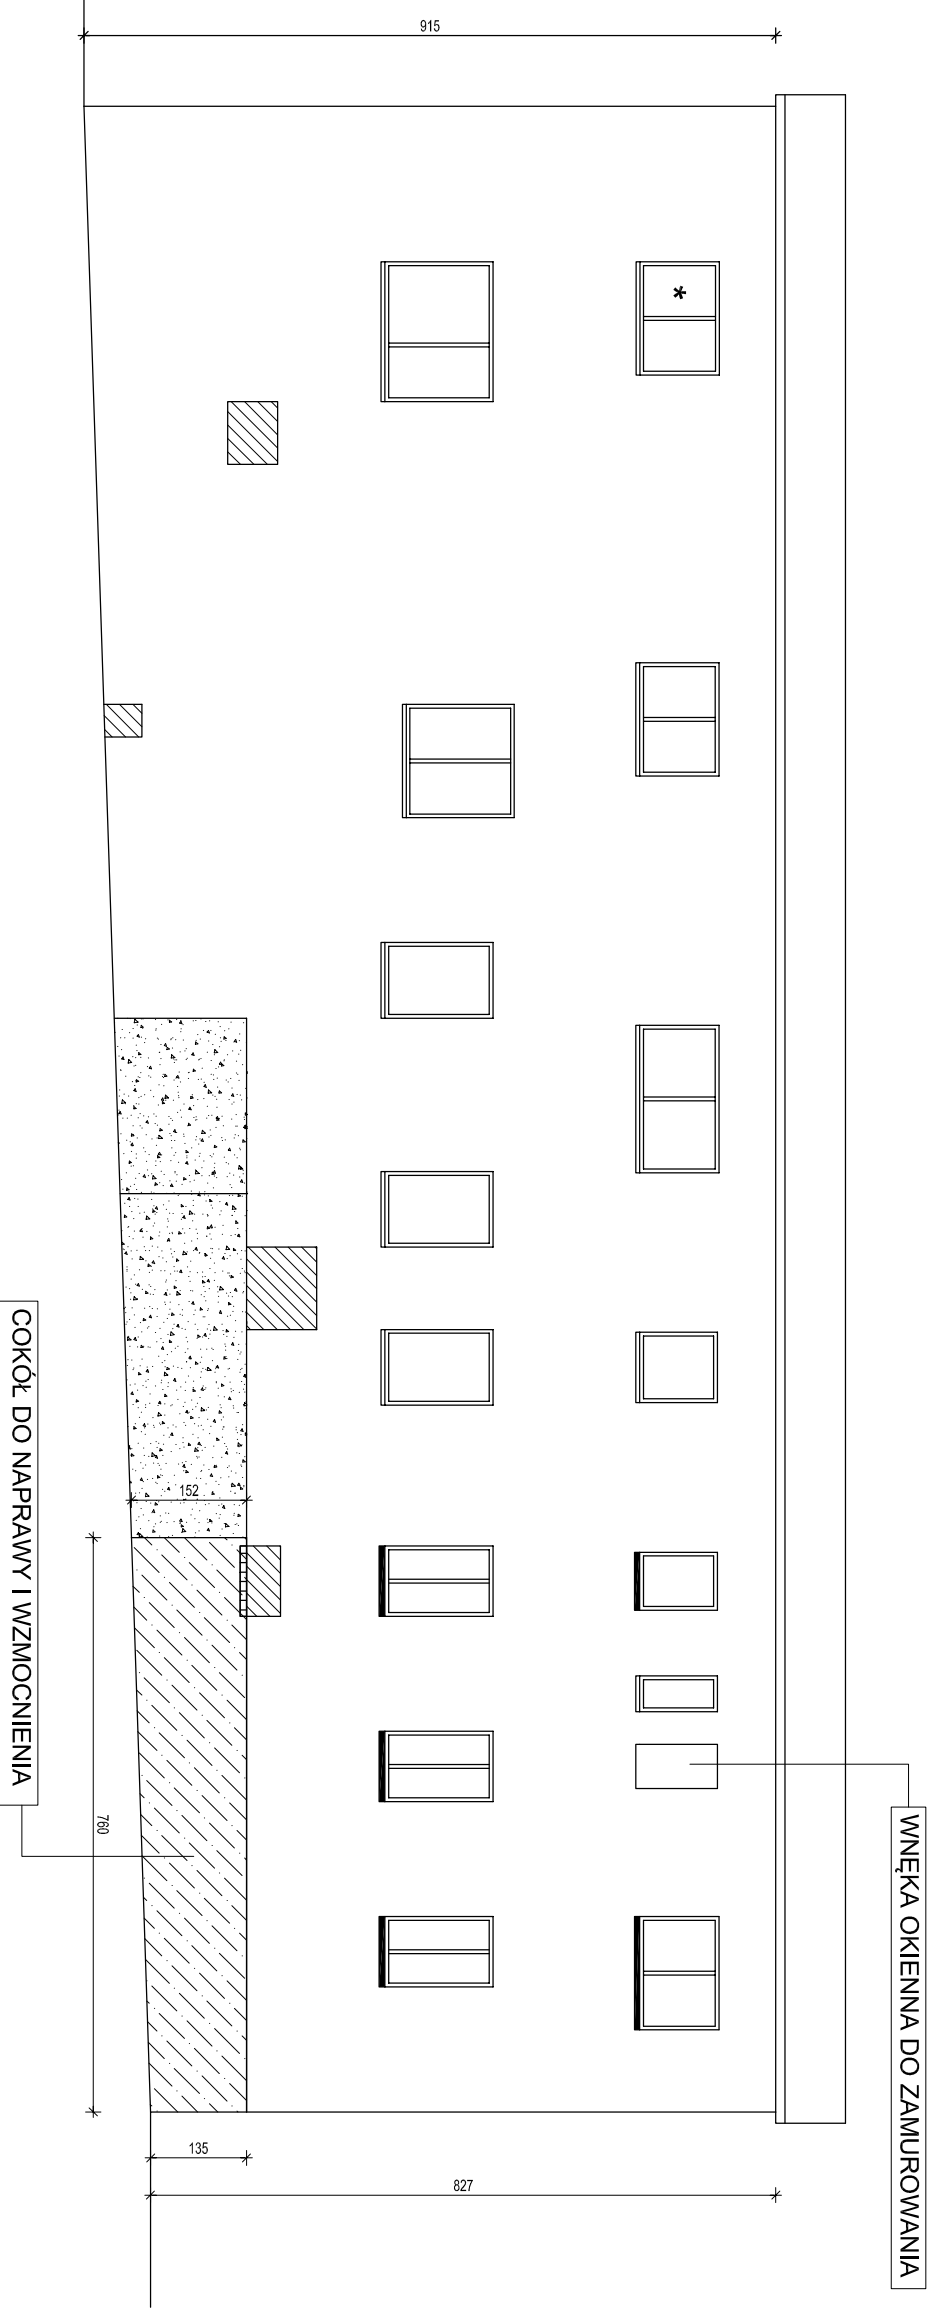

## OZNACZENIA

- FRAGMENTY ŚCIANY DO ZAMUROWANIA
- ŚCIANY DO ROZBIJÓRKI
- PODOKIENNIKI KAMIENNE DO WYKUCIA
- PODOKIENNIKI KAMIENNE DO SKUCIA Z LICEM ŚCIANY
- \* OKNO DO WYMIANY NA PCV
- OKNA DREWNIANE MALOWANE NA KOLOR BIAŁY

# PRO-BUD

PRACOWNIA PROJEKTOWA  
58-306 WAŁBRZYCH UL. MAKOWA 21  
TEL. (0-74) 66-53-268 KOM.600 306 408

Temat: REMONT ELEWACJI WRAZ Z DOCIEPLENIEM BUDYNKU OLSZYNY 8

Objekt, Adres: OLSZYNY 8, GMINA KAMIENNA GÓRA

Investor: GMINA KAMIENNA GÓRA, AL. WOJSKA POLSKIEGO 10, 58-400 KAMIENNA GÓRA

Jednostka projektowa: "PRO-BUD" Pracownia Projektowa, mgr inż. Krzysztof Stelmach

58-306 WAŁBRZYCH UL. MAKOWA 21

Projektant:

mgr inż. Krzysztof Stelmach

upr. bud. AU-F-21/165/81

upr. bud. NBGP-V-7342/3/100/98

Tytuł rysunku: ROBOTY REMONTOWE - ŚCIANA TYLNA

Skala: 1:100  
Data: 05. 2013

3