


ELEWACJA FRONTOWA

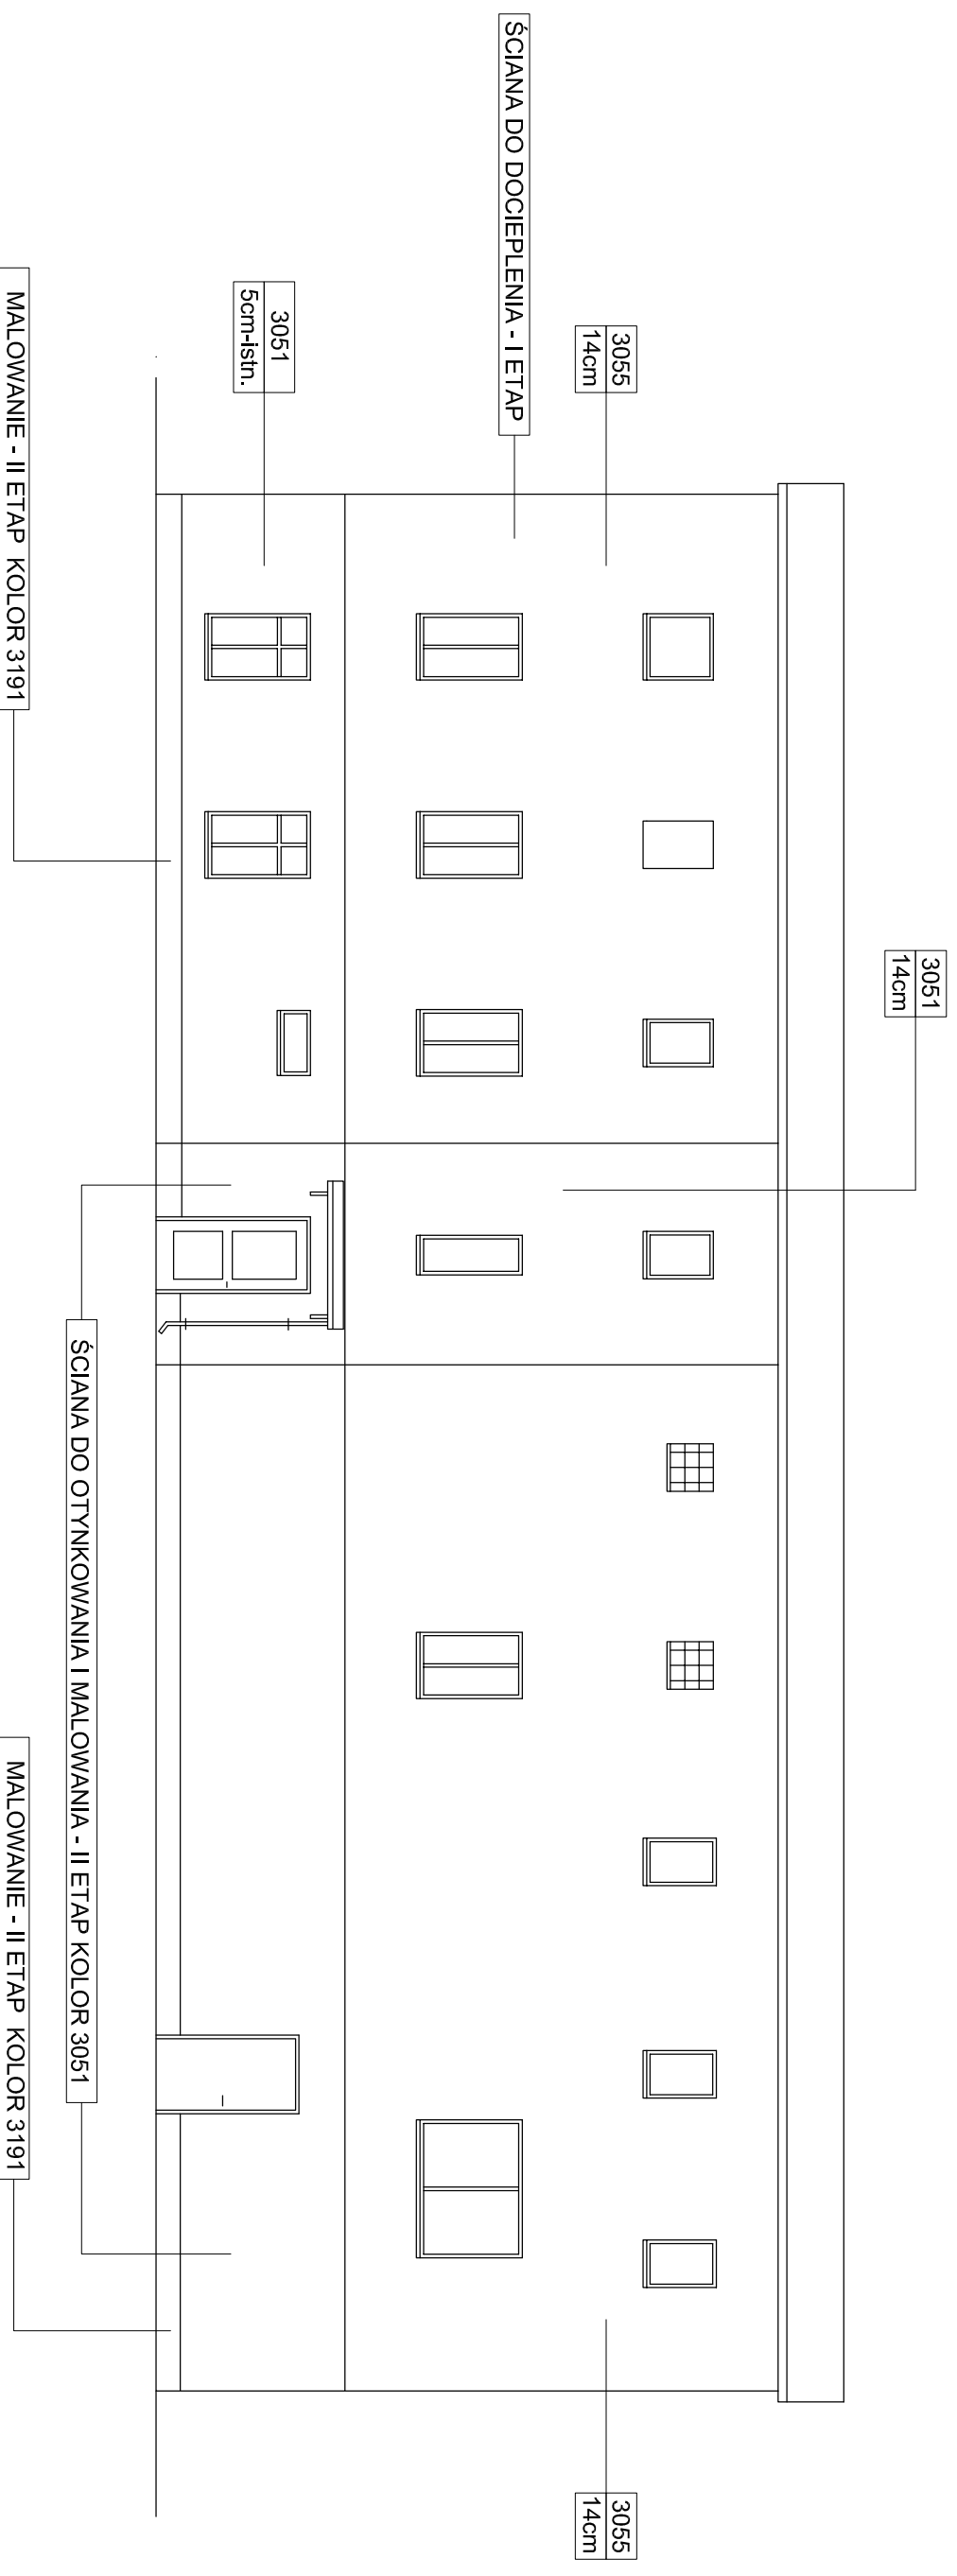

KOLORYSTYKA WG PALETY BARW FIRMY BAUMIT

- 3051** TYNK SILIKATOWY SYSTEMU BAUMIT - SILIKAT PUTZ - FAKTURA "BARANEK" GR.1,5MM - KOLOR HAPPY 3051
- 3055** TYNK SILIKATOWY SYSTEMU BAUMIT - SILIKAT PUTZ - FAKTURA "BARANEK" GR.1,5MM - KOLOR HAPPY 3055
DASZEK NAD WEJŚCIEM O KONSTR. STALOWEJ 200x80cm, KRYTY BLACHĄ DACHÓWKOWĄ - RYNNA I RURA SPUSTOWA Z PCV
PODOKIENNIKI Z BLACHY STALOWEJ POWLEKANEJ W KOLORZE BRĄZOWYM
OKNA DREWNIANE MALOWANE NA KOLOR BIAŁY

PRO-BUD

PRACOWNIA PROJEKTOWA
58-306 WAŁBRZYCH UL. MAKOWA 21
TEL. (0-74) 66-53-268 KOM.600 306 408

Temat: REMONT ELEWACJI WRAZ Z DOCIEPLENIEM BUDYNKU OLSZYNY 8

Obiekt, Adres: OLSZYNY 8, GMINA KAMIENNA GÓRA

Investor: GMINA KAMIENNA GÓRA, AL. WOLSKA POLSKIEGO 10, 58-400 KAMIENNA GÓRA

Jednostka projektowa: "PRO-BUD" Pracownia Projektowa, mgr inż. Krzysztof Stelmach
58-306 WAŁBRZYCH UL. MAKOWA 21

Projektant:

mgr inż. Krzysztof Stelmach

upr. bud. AL-F-21/165/81

upr. bud. NBGP-V-7342/3/100/98

Tytuł rysunku: ELEWACJA FRONTOWA

Skala: 1:100

Data: 05. 2013

5