


ELEWACJA TYLNA

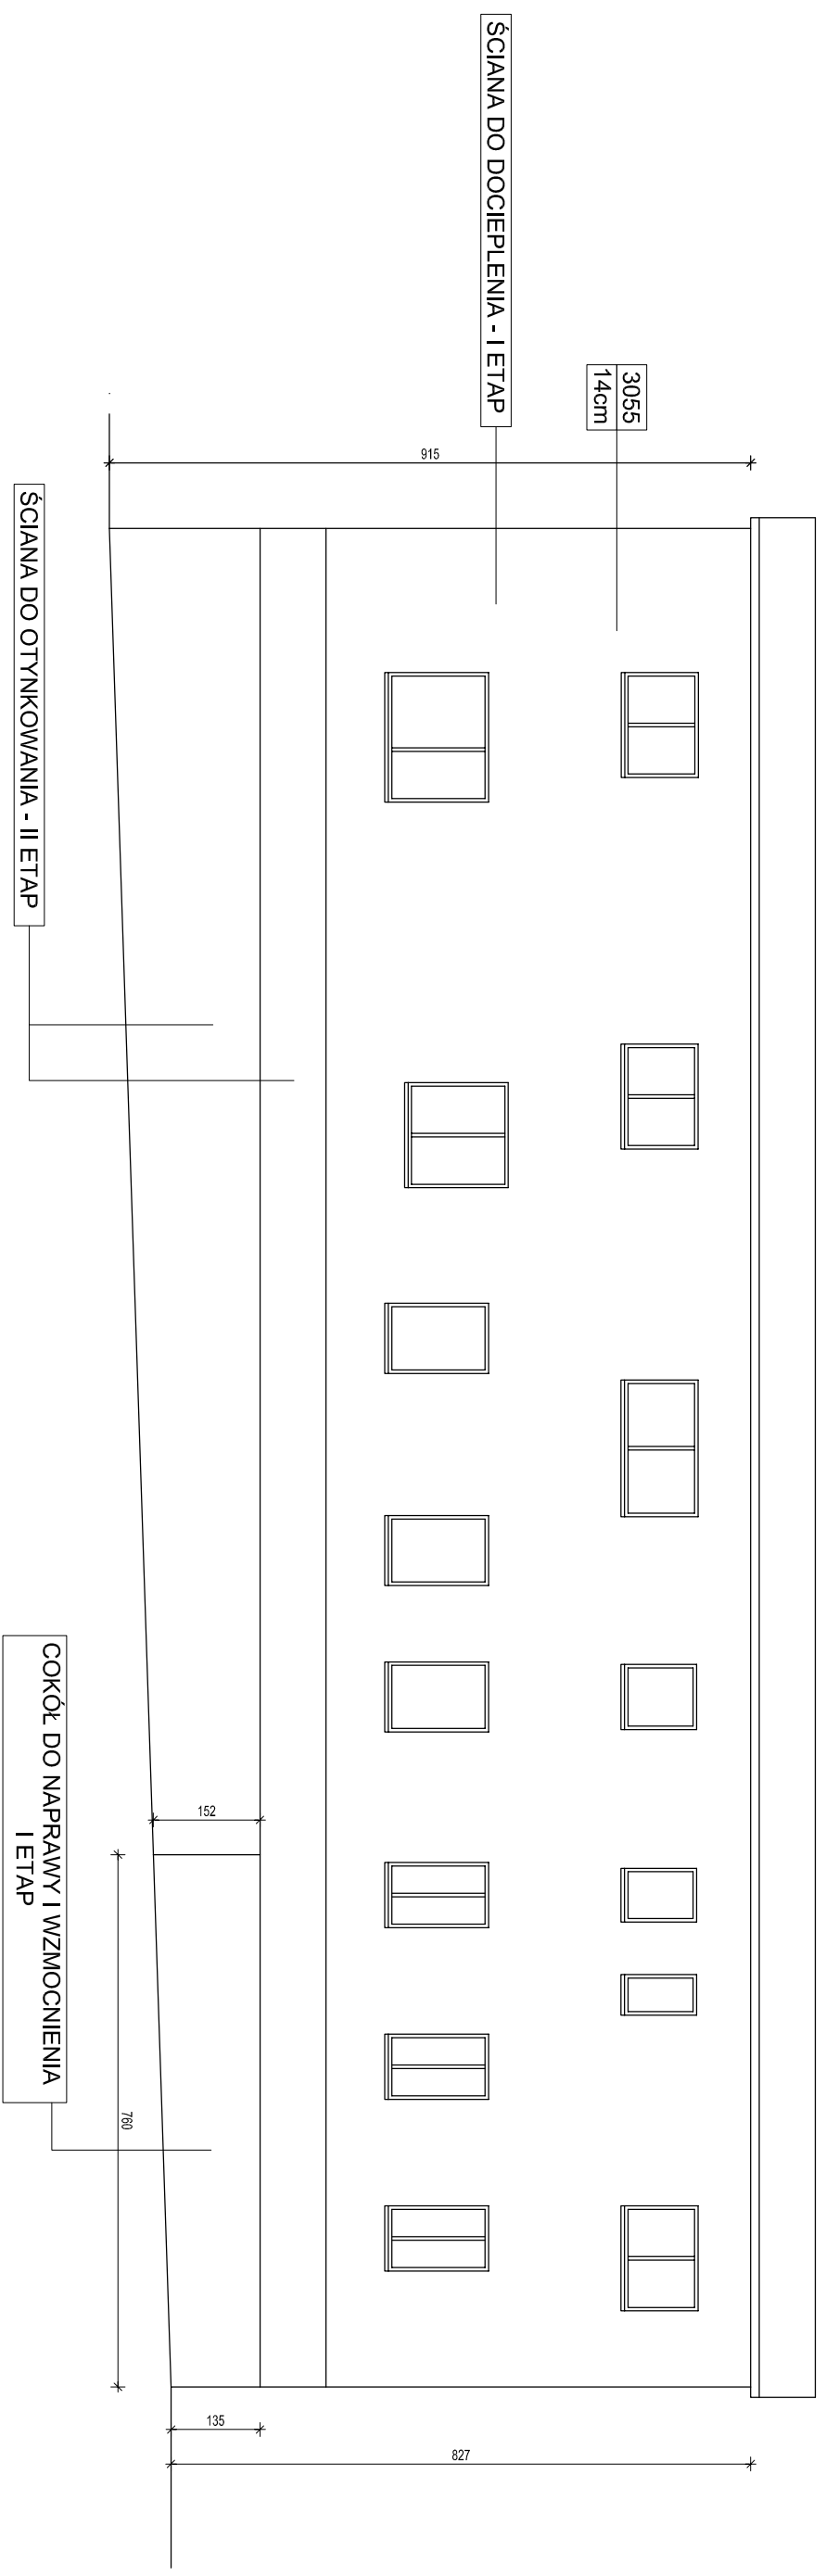

KOLORYSTYKA WG PALETY BARW FIRMY BAUMIT

3055

TYNK SILIKATOWY SYSTEMU BAUMIT - SILIKAT PUTZ - FAKTURA "BARANEK" GR. 1,5MM - KOLOR HAPPY 3055
PODOKIENNIKI Z BLAGHY STALOWEJ POWLEKANEJ W KOLORZE BRAZOWYM
OKNA DREWNIANE MALOWANE NA KOLOR BIAŁY

PRO-BUD

PRACOWNIA PROJEKTOWA
58-306 WAŁBRZYCH UL. MAKOWA 21
TEL. (0-74) 66-53-268 KOM.600 306 408

Temat: REMONT ELEWACJI WRAZ Z DOCIEPLENIEM BUDYNKU OLSZYNY 8

Objekt, Adres: OLSZYNY 8, GMINA KAMIENNA GÓRA

Inwestor: GMINA KAMIENNA GÓRA, AL. WOLSKA POLSNEGO 10, 58-400 KAMIENNA GÓRA

Jednostka projektowa: "PRO-BUD" Pracownia Projektowa, mgr inż. Krzysztof Stefnach

58-306 WAŁBRZYCH UL. MAKOWA 21

Projektant:

mgr inż. Krzysztof Stefnach

upr. bud. AU-F 21/165/81

upr. bud. NBGP-V-7342/3/100/98

Tytuł rysunku: ELEWACJA TYLNA

Skala: 1:100

Data: 05. 2013

6