


WZMOCNIENIE ŚCIANY FUNDAMENTOWEJ TYLNEJ

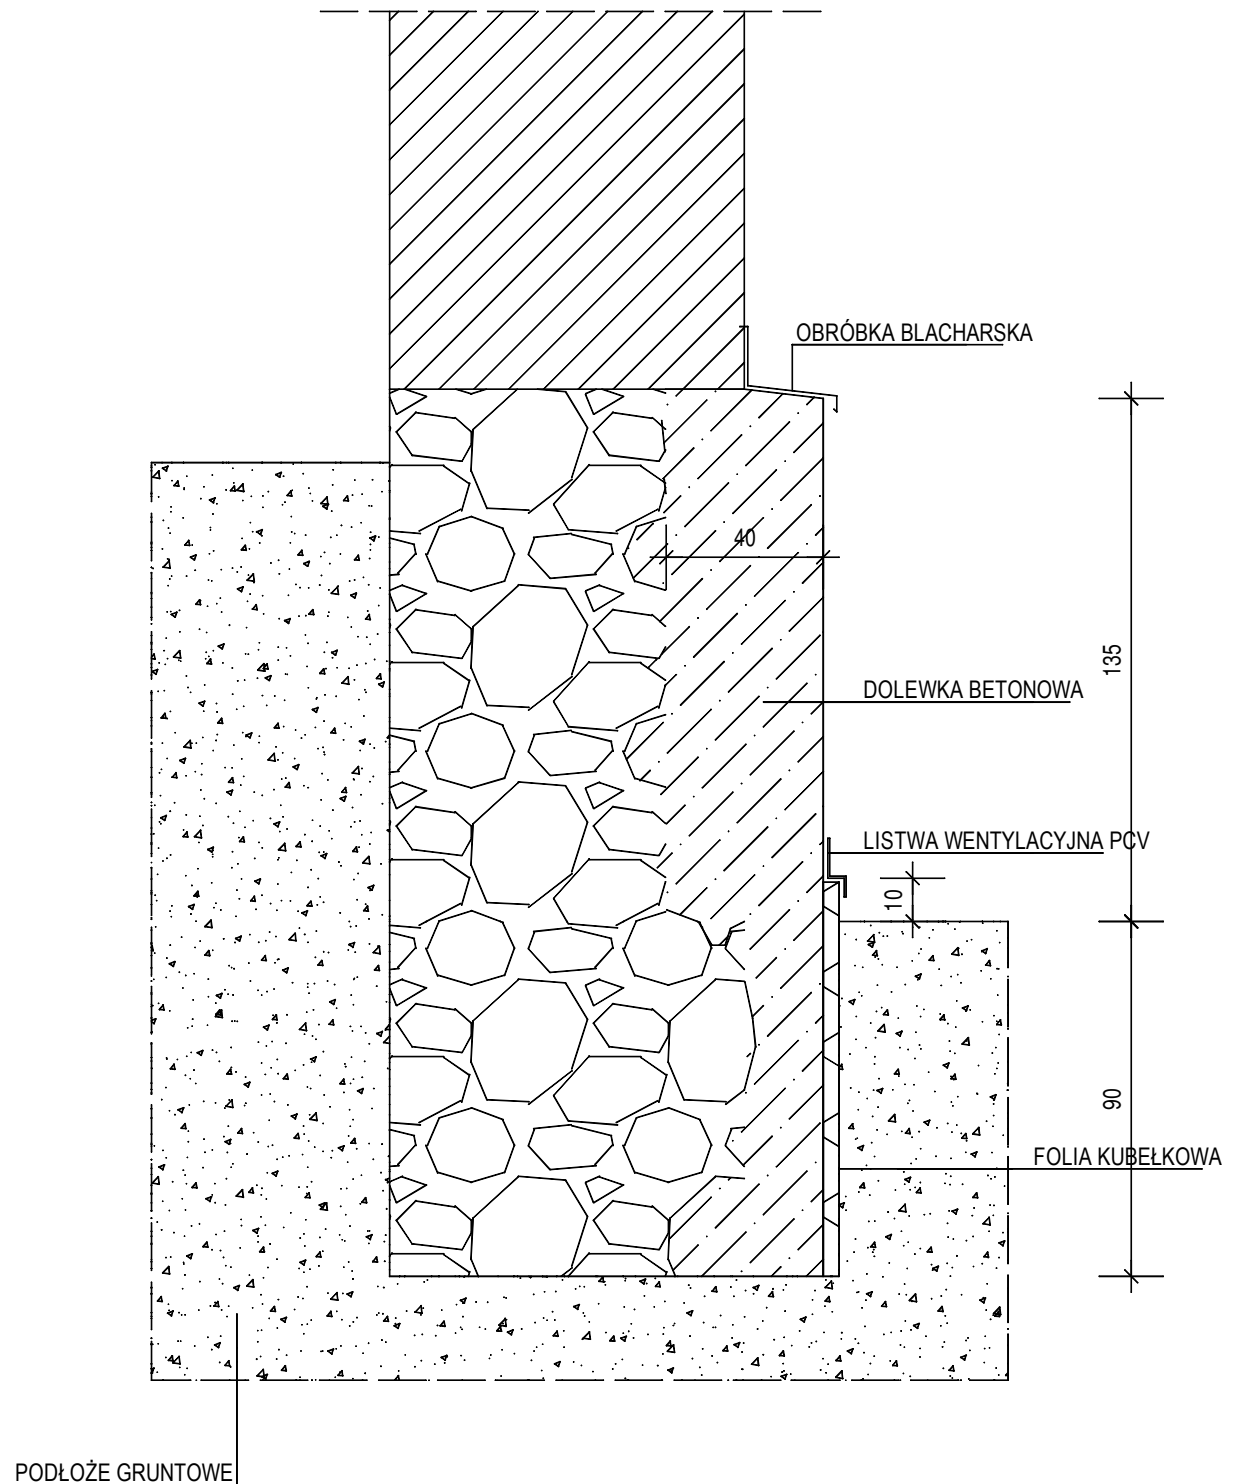

PRO-BUD		PRACOWNIA PROJEKTOWA 58-306 WAŁBRZYCH UL. MAKOWA 21 TEL. (0-74) 66-53-268, KOM. 600 306 408	
Temat: REMONT ELEWACJI WRAZ Z DOCIEPLENIEM BUDYNKU OLSZYNY 8			
Obiekt, adres: OLSZYNY 8, GMINA KAMIENNA GÓRA, DZIAŁKA NR 75			
Inwestor, adres: GMINA KAMIENNA GÓRA, AL. WOJSKA POLSKIEGO 10, KAMIENNA GÓRA			
Jednostka projektowa: "PRO-BUD" Pracownia Projektowa 58-306 WAŁBRZYCH UL. MAKOWA 21			
Projektant:			
mgr inż. Krzysztof Stelmach upr. bud. AU-F 2/165/81 upr. bud. NBGP.V-7342/3/100/98			
Tytuł rysunku: WZMOCNIENIE ŚCIANY FUNDAMENTOWEJ TYLNEJ		Skala: 1:20	8
		Data: MAJ 2013	