


# ELEWACJA FRONTOWA

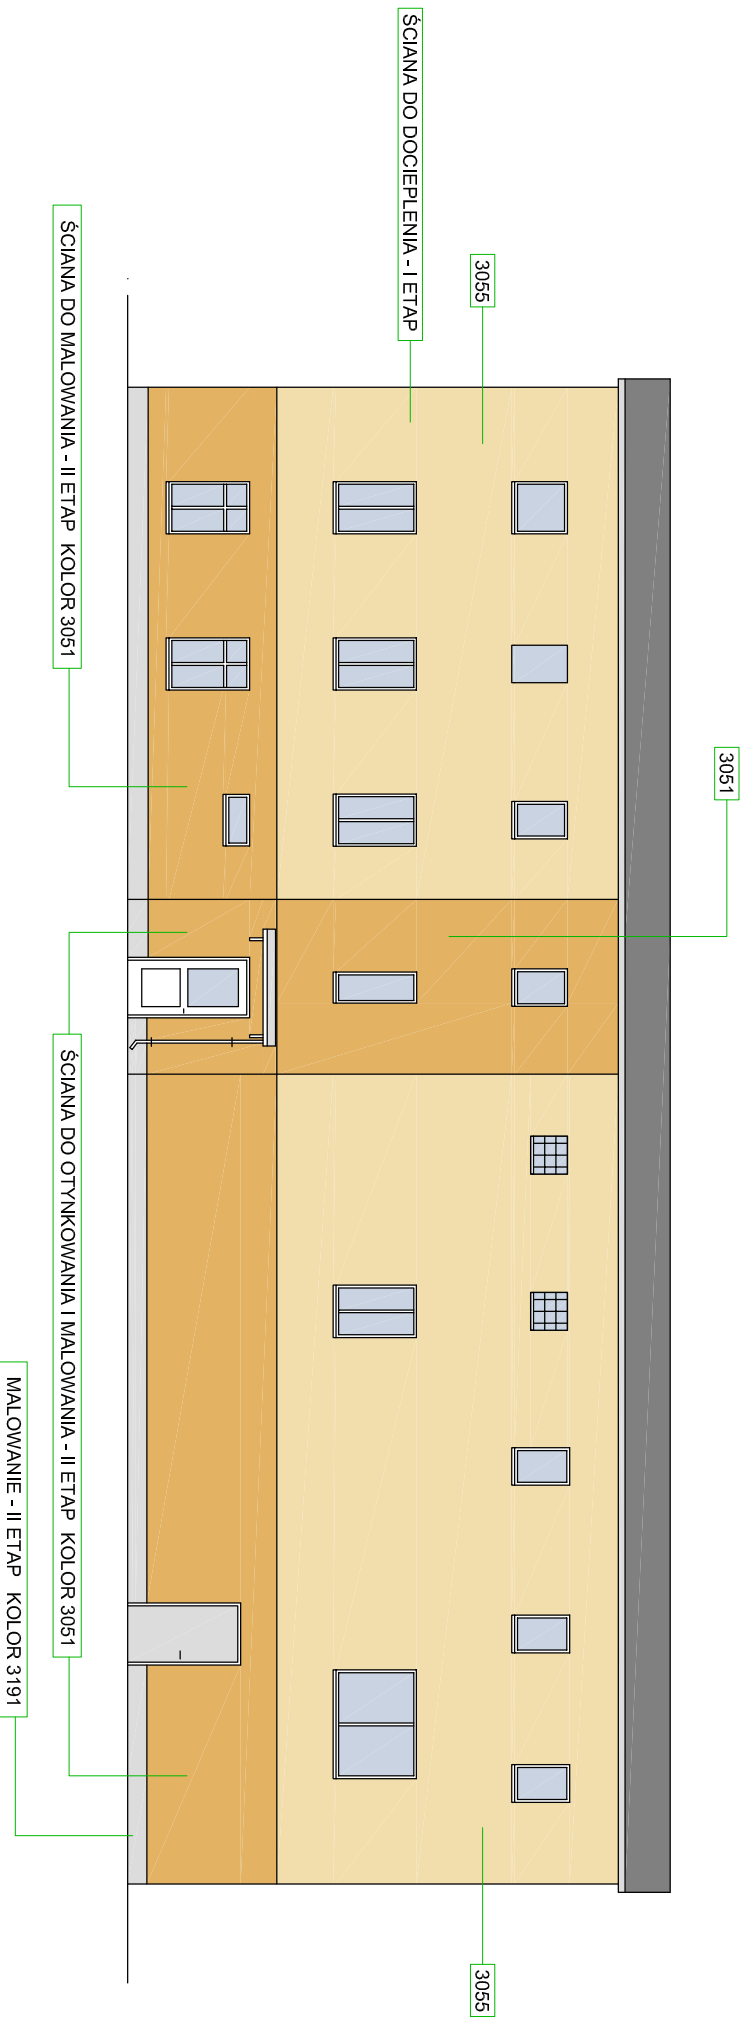

## KOLORYSTYKA WG PALETY BARW FIRMY BAUMIT

- 3051** TYNK SILIKATOWY SYSTEMU BAUMIT - SILIKAT PUTZ - FAKTURA "BARANEK" GR.1.5MM - KOLOR HAPPY 3051
- 3055** TYNK SILIKATOWY SYSTEMU BAUMIT - SILIKAT PUTZ - FAKTURA "BARANEK" GR.1.5MM - KOLOR HAPPY 3055
- DASZEK NAD WIEŚCIEM O KONSTR. STALOWEJ 200x80cm, KRYTY BLACHĄ DACHÓWKOWĄ - RYNNIA I RURA SPUSTOWA Z PCV
- PODOKIENNIKI Z BLACHY STALOWEJ POWLEKANEJ W KOLORZE BRAZOWYM
- OKNA DREWNIANE MALOWANE NA KOLOR BIAŁY

# PRO-BUD

PRACOWNIA PROJEKTOWA  
58-306 WALBRZYCH UL. MAKOWA 21  
TEL. (0-74) 66-53-268, KOM.600 306 408

**Temat:** REMONT ELEWACJI WRAZ Z DOCIEPLENIEM BUDYNKU OLSZYNY 8

**Obiekt, Adres:** OLSZYNY 8 GMINA KAMIENNA GÓRA

**Inwestor:** GMINA KAMIENNA GÓRA, AL. WOJSKA POLSKIEGO 10, 58-400 KAMIENNA GÓRA

**Jednostka projektowa:** "PRO-BUD" Pracownia Projektowa, mgr inż. Krzysztof Stelmach

58-306 WALBRZYCH UL. MAKOWA 21

**Projektant:**

mgr inż. Krzysztof Stelmach

upr. bud. AU-F 2/165/81

upr. bud. NBGP-V-7342/3/100/98

**Tytuł rysunku:** ELEWACJA FRONTOWA - KOLORYSTYKA

Skala: 1:100

Data: 05.2013

9