


SZAFKA OŚWETLENIOWA SO-1

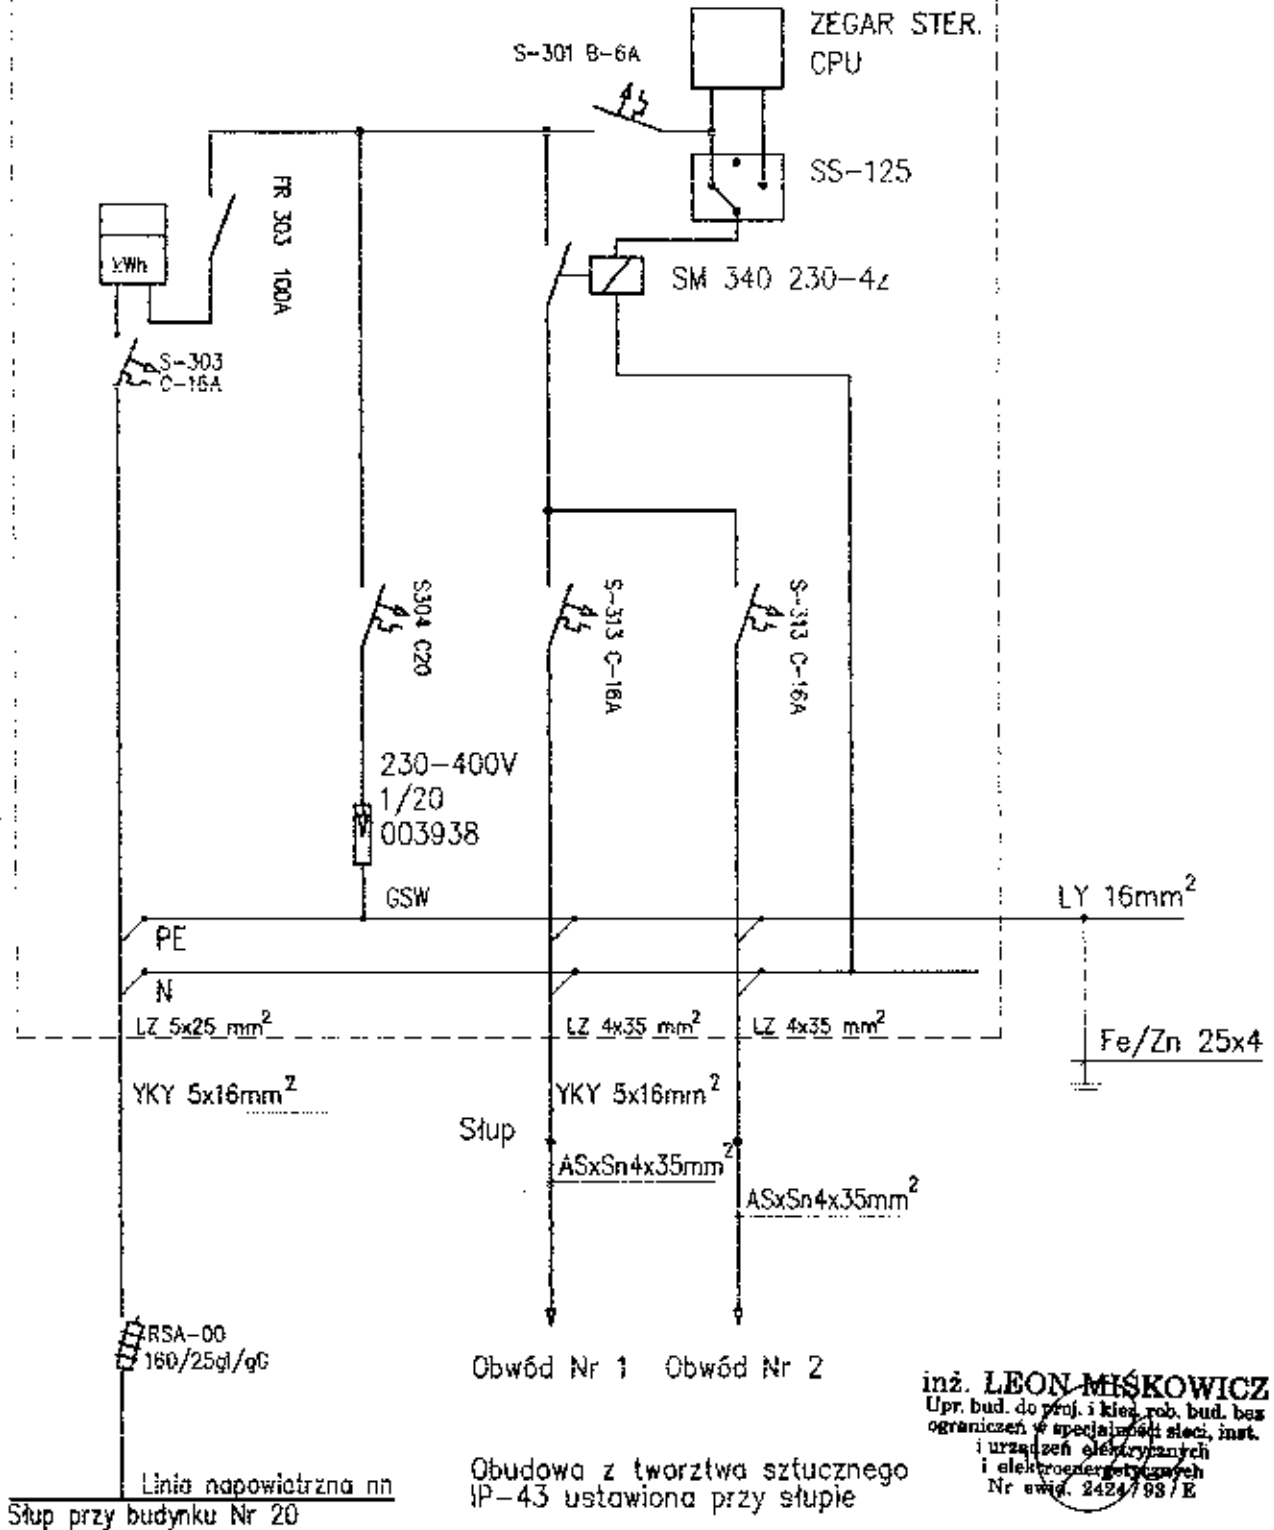

OŚWIELENIE DROGOWE PRZY DRODZE POWIATOWEJ NR 3468 D W KOCHANOWIE	
LOKALIZACJA INWESTYCJA	KOCHANÓW DZ.NR233,234/5,260/2,222/1,220/2,220/1,257. 248/5 368,384
INWESTOR	GMINA KAMIENNA GÓRA UL. ALEJA WOJSKA POLSKIEGO 10 58-400 KAMIENNA GÓRA
PROJEKTOWAŁ	mgr inż. Ryszard Wiatr 10/98/JG
PROJEKTOWAŁ	inż. Leon Miśkiewicz 2424/93/E
TEMAT RYS.	SCHEMAT IDEOWY SZAFKI OŚWETLENIOWEJ SO-1 E-3