


SZAFKA OŚWIELENIOWA SO-2

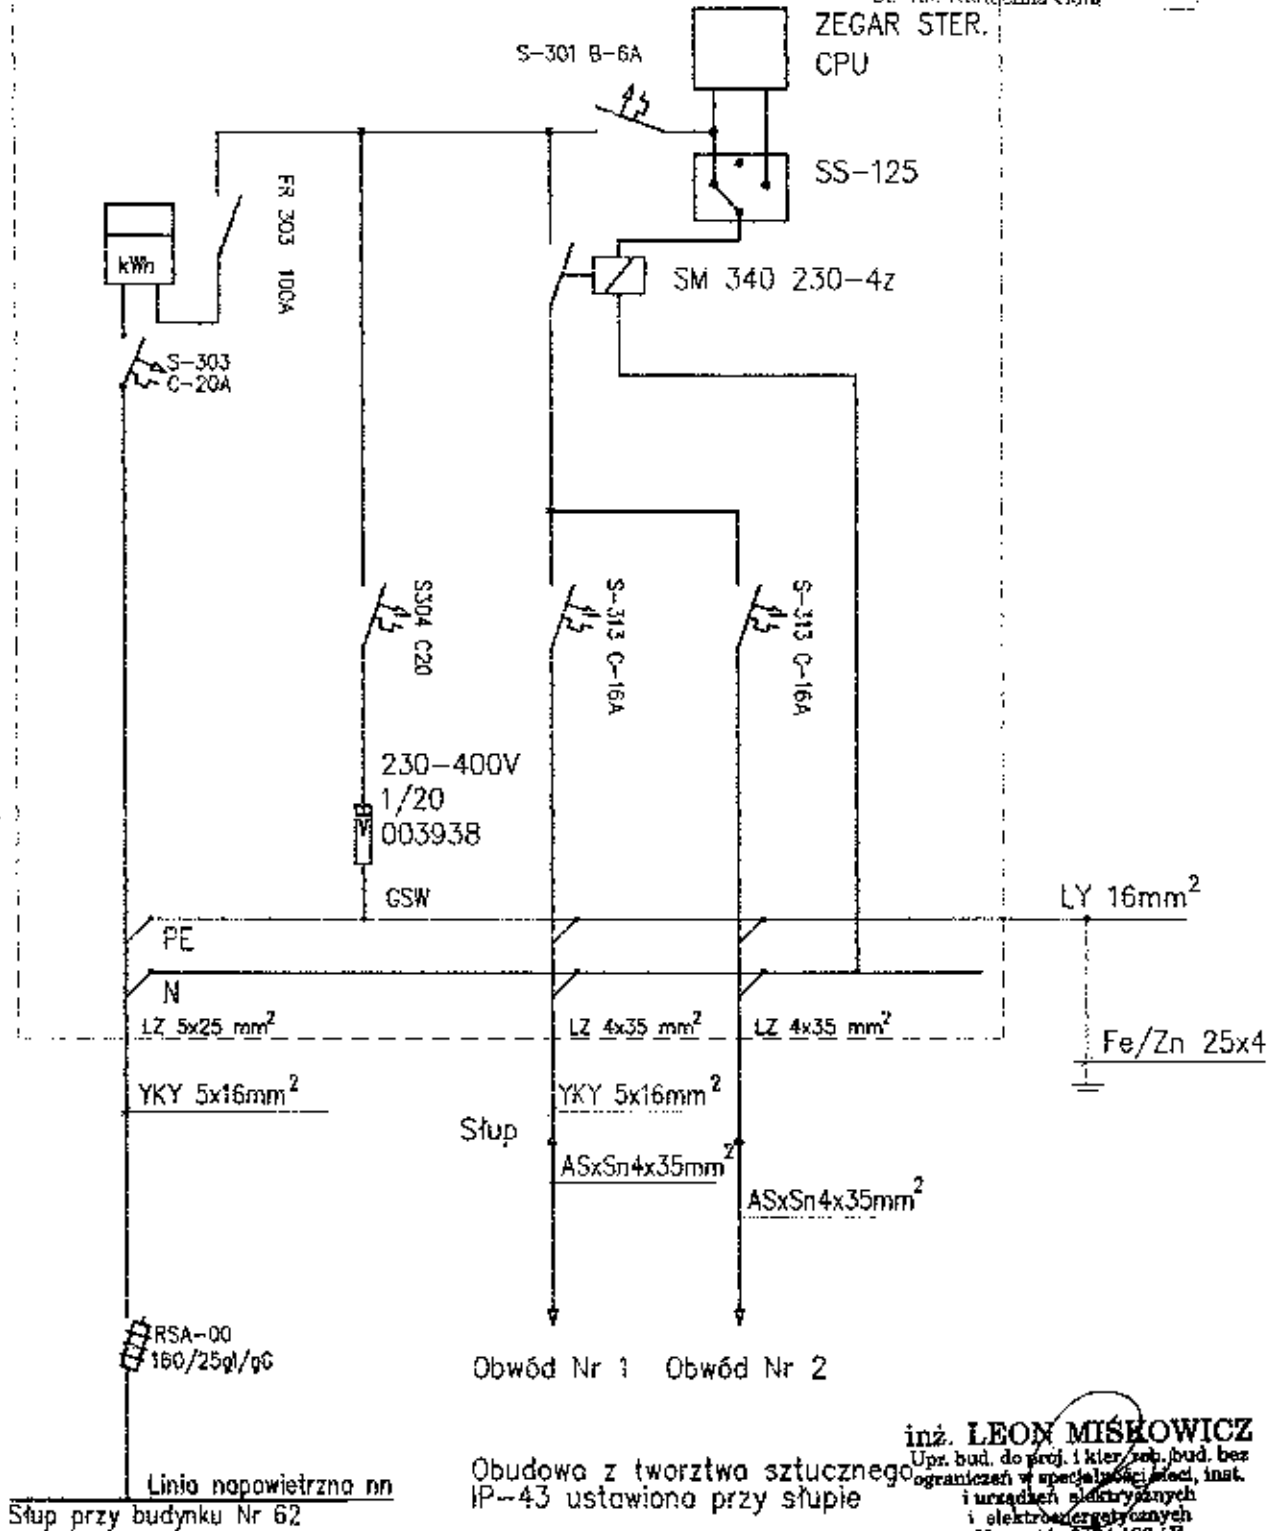

inż. LEON MIŚKOWICZ
Upr. bud. do proj. i kier. rob. bud. bez
ograniczeń w specjalności: instal.
i urządzeń elektrycznych
i elektroenergetycznych
Nr. świad. 5424/93/E

OŚWIELENIE DROGOWE PRZY DRODZE
POWIATOWEJ NR 3468 D W KOCHANOWIE

LOKALIZACJA	KOCHANÓW DZ.NR233,234/5,260/2,222/1,220/2,220/1,257.
INWESTYCJA	248/5 36P, 38P
INWESTOR	GMINA KAMIENNA GÓRA UL. ALEJA WOJSKA POLSKIEGO 10 58-400 KAMIENNA GÓRA
PROJEKTOWAŁ	mgr inż. Ryszard Wiatr 10/98/JG
PROJEKTOWAŁ	inż. Leon Miśkiewicz 2424/93/E
TEMAT RYS.	SCHEMAT IDEOWY SZAFKI OŚWIELENIOWEJ SO-2 E-3A