



OGRODZENIE PANELOWE – POJEDYNCZE PRZESIŁO
KOLOR: RAL 6035 (ciemnozielony)

FURKA
KOLOR: RAL 6035 (ciemnozielony)

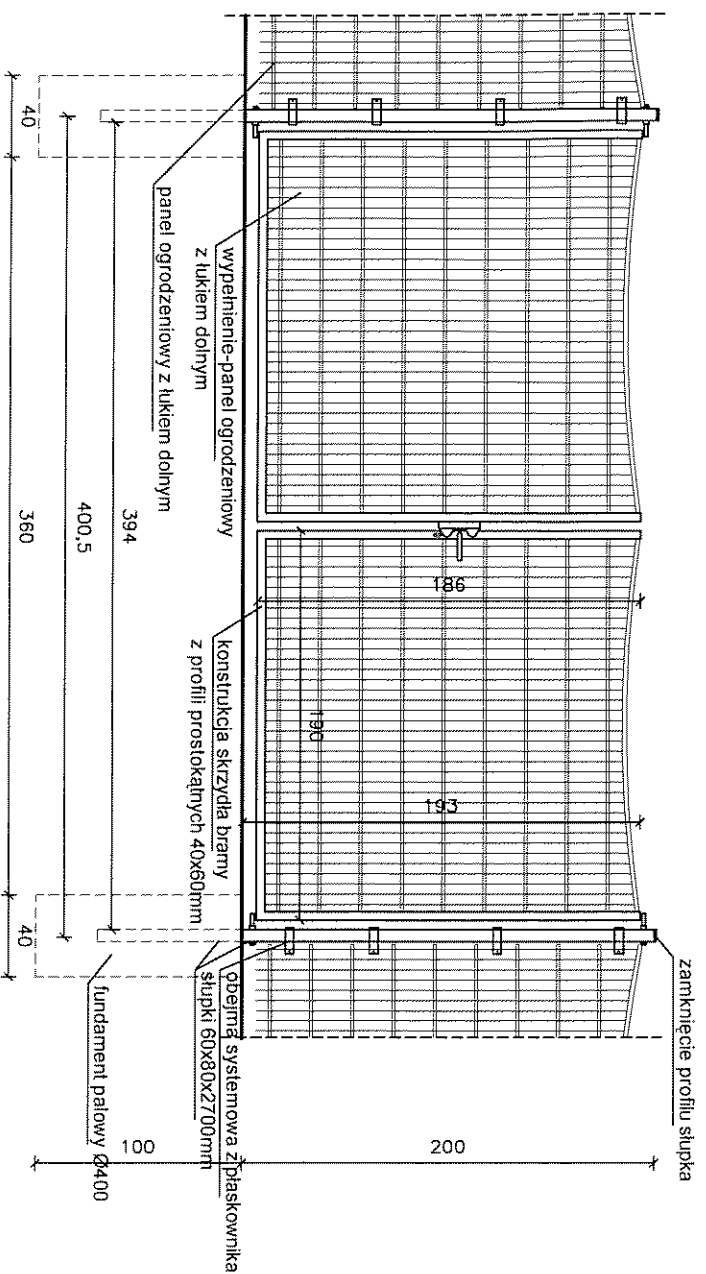

BRAMA DWUSKRZYDŁOWA
KOLOR: RAL 6035 (ciemnozielony)

- UWAGI:
1. Rozmieszczenie odcinków ogrodzenia i bram wg rysunku PZT.
 2. Panele Sigma-D luk dolny.
 3. Konstrukcja paneli z prętów Ø4mm oraz ceowników 20x5x2mm.
 3. Elementy ogrodzenia cynkowane ogniowo i malowane proszkowo na kolor RAL6035 (ciemnozielony).

ul. Mokronoska 2 52-407 WROCLAW tel./fax 364-37-57 tel./fax 364-37-44 e-mail funam@funam.pl		 Spółka z o. o.	
Projektant	mgr inż. Adam Gierczak		
Opracował	mgr inż. arch. Maciej Skrzypczyk		
Inwestycja	Remont Ujęcia Wody w Krzeszowie Krzeszów 18	skala 1:50	
Obiekt	Ujęcie wody Betlejem w Krzeszowie	rys. nr 11-2013	
Tytuł rysunku	Widoki ogrodzenia systemowego	PB <input checked="" type="checkbox"/> PW <input type="checkbox"/>	
Inwestor	GINA KAMIENNA GÓRA Al. Wojska Polskiego 10, 58-400 Kamienna Góra		