




Drabinka B skala 1:20

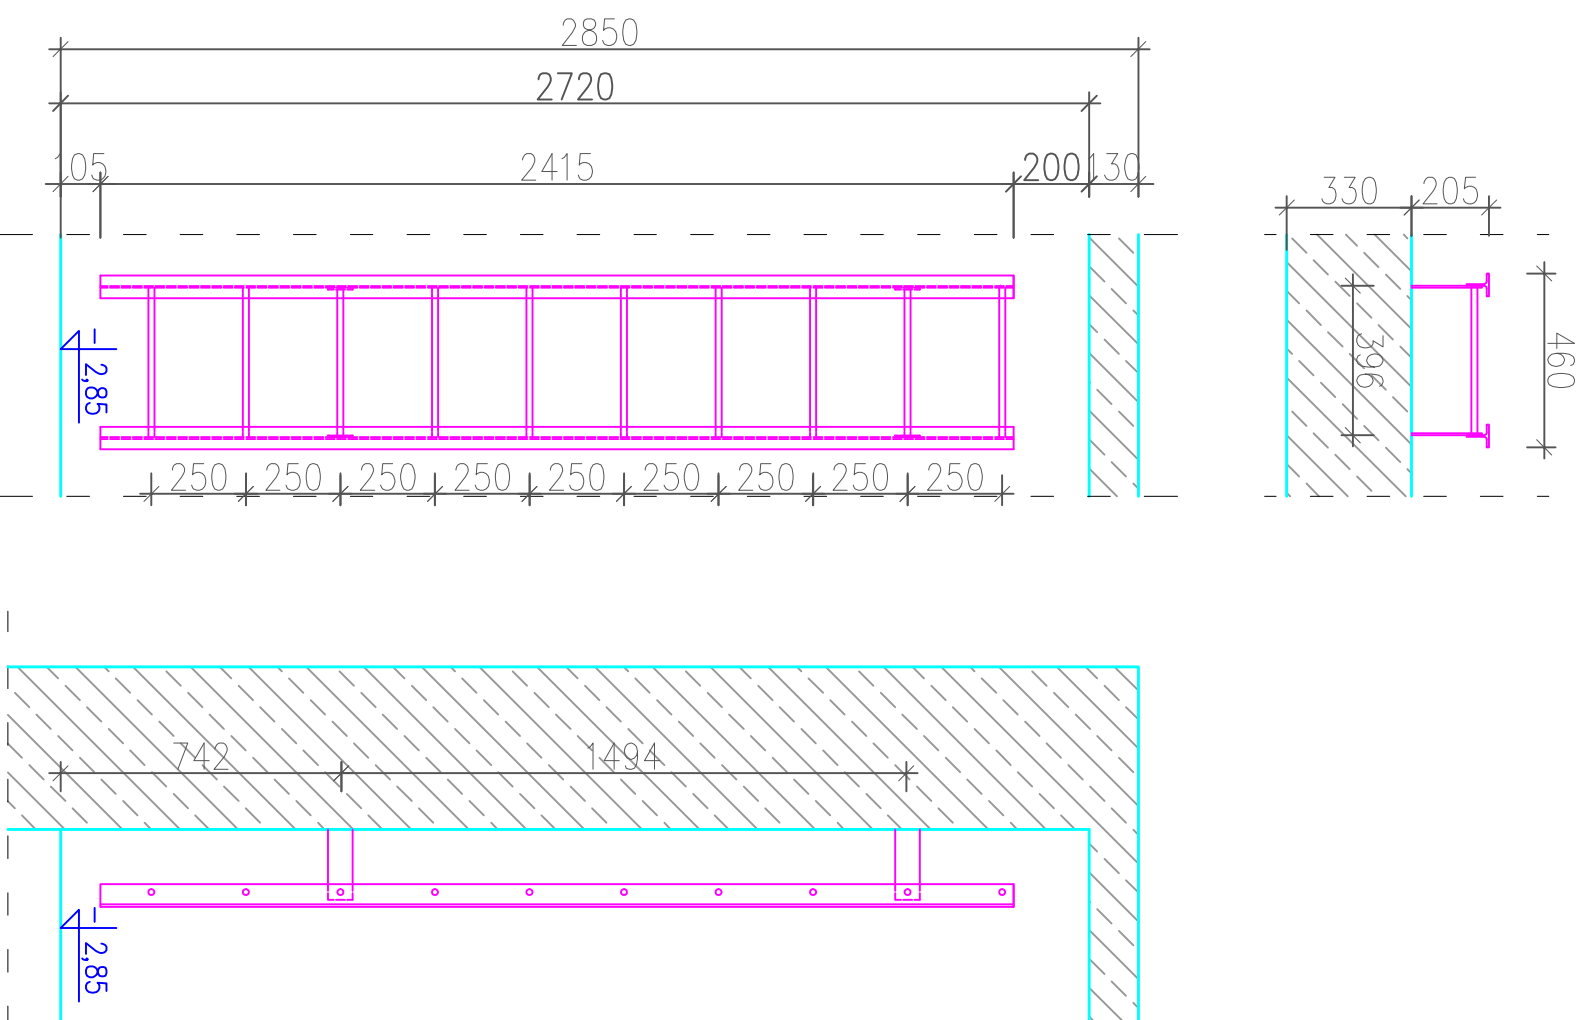


Drabinka A skala 1:20

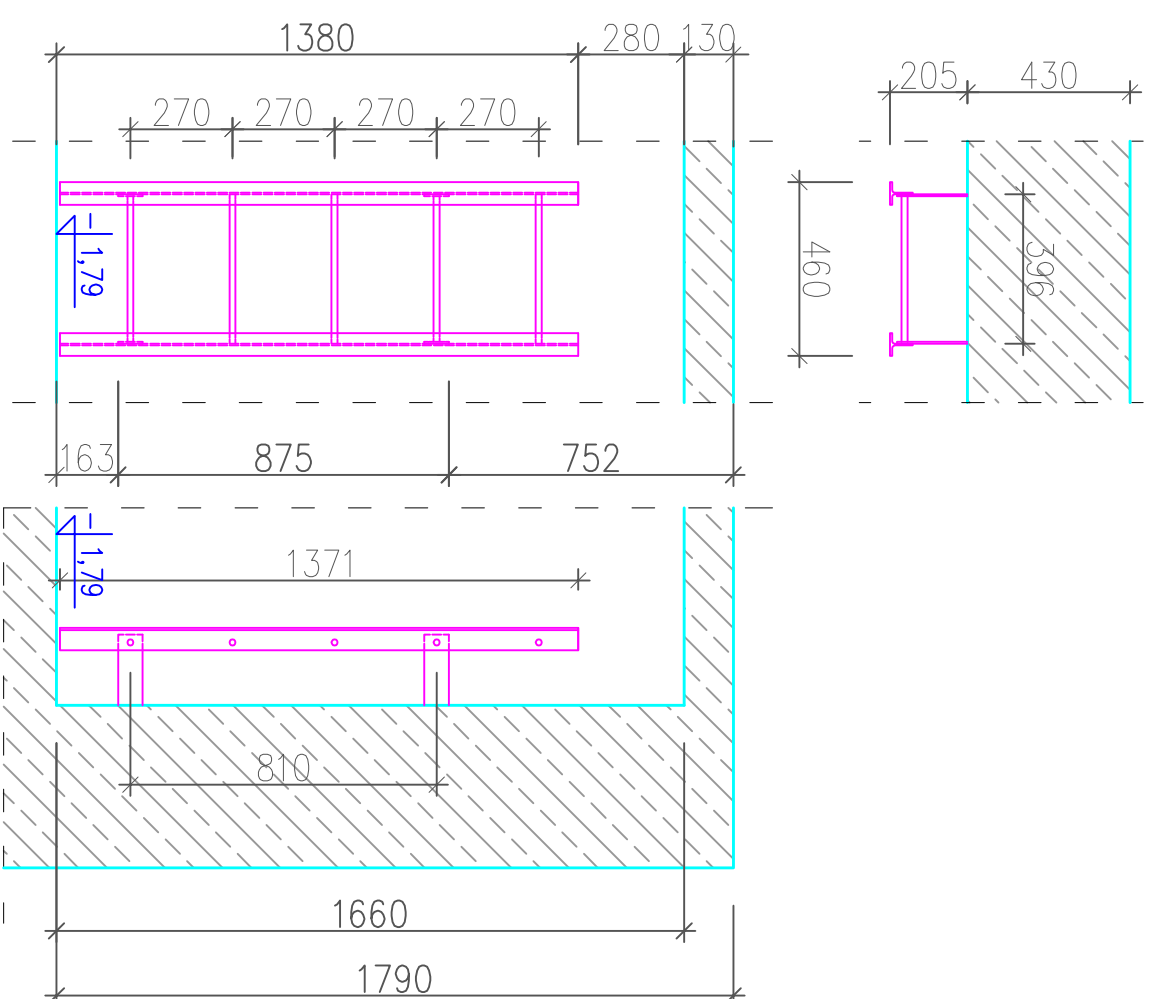

drabinki do wymiany
wymienić na materiał ze stali kwasoodpornej

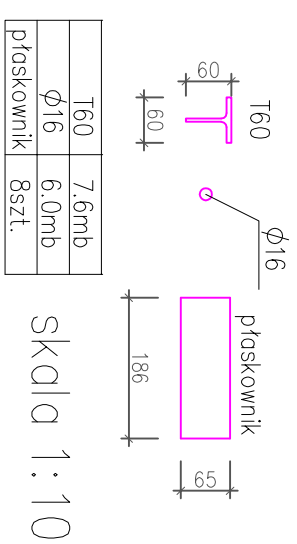

ul. Makronoska 2 52-407 WROCLAW tel./fax 364-37-57 tel./fax 364-37-44 e-mail funam@funam.pl		 Spółka z o. o. Podpis	
Imię i nazwisko mgr inż. mgr inż. Adam Gierczak			
Projektant mgr inż. Burkiewicz mgr inż. arch. Maciej Skrzypezyk		upr. 616/89/UW	
Opracował Remont Ujęcia Wody w Krzeszowie Krzeszów 18		skala 1:20	
Obiekt Ujęcie wody Betlejem w Krzeszowie		rys. nr 10-2013	
Tytuł projektu Widoki, rzuty istn. drabinki A, istn. drabinki B		rys. nr K-5	
Inwestor GMINA KAMIENNA GÓRA Al. Wojska Polskiego 10, 58-400 Kamienna Góra		PB <input checked="" type="checkbox"/> PW <input type="checkbox"/>	