




# MIEJSCOWY PLAN ZAGOSPODAROWANIA PRZESTRZENNEGO GMINY KAMIENNA GÓRA DLA TERENÓW POŁOŻONYCH WE WSI KRZESZÓW I LIPIENICA


0 10 50 100  
SKALA 1: 1000

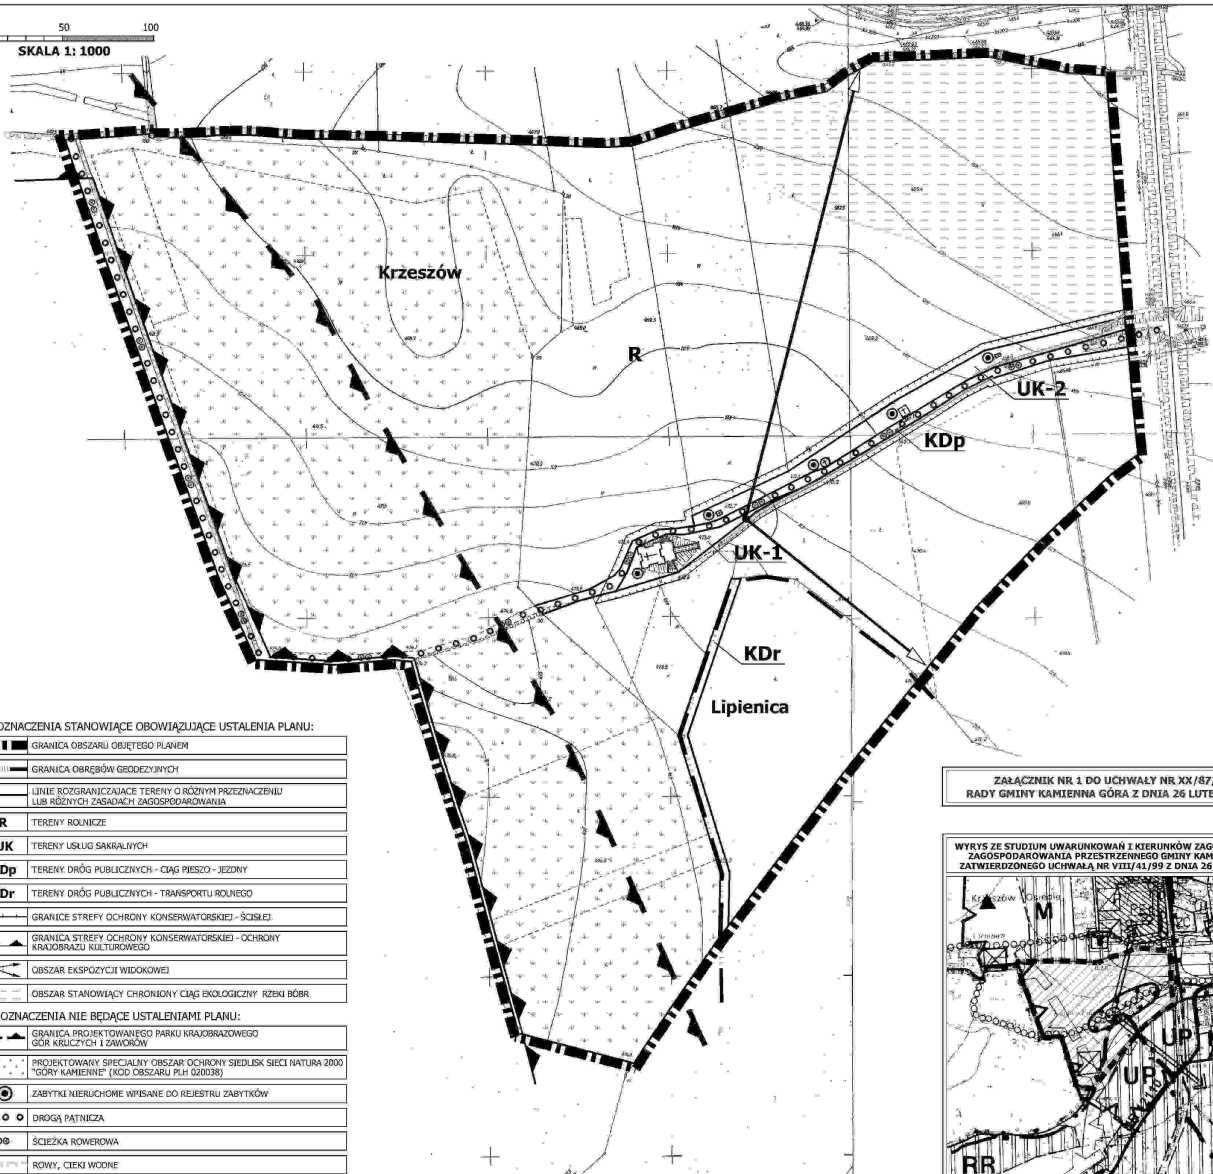

## I. OZNACZENIA STANOWIĄCE OBOWIĄZUJĄCE USTALENIA PLANU:

	GRANICA OBSZARU OBJĘTEGO PLANEM
	GRANICA OBSZARÓW GOSPODARZYWYCH
	LINIE ROZGRANICZAJĄCE TERENY O RÓŻNYM PRZEZNACZENIU LUB RÓŻNYCH ZASADACH ZAGOSPODAROWANIA
<b>R</b>	TERENY ROLNICZE
<b>UK</b>	TERENY UŚLUG SAKRALNYCH
<b>KDp</b>	TERENY DRÓG PUBLICZNYCH - CIĄG PIESZO - JEZDNY
<b>KDr</b>	TERENY DRÓG PUBLICZNYCH - TRANSPORTU ROLNEGO
	GRANICE STREFY OCHRONY KONSERWATORSKIEJ - ŚCISZEJ
	GRANICA STREFY OCHRONY KONSERWATORSKIEJ - OCHRONY KRAJOBRAZU KULTUROWEGO
	OBZSAR EKSPOZYCJI WIDOKOWEJ
	OBZSAR STANOWIĄCY CHRONIWIĄCY CIĄG EKOLOGICZNY REZKI BÓBR
<b>II. OZNACZENIA NIE BĘDĄCE USTALENIAMI PLANU:</b>	
	GRANICA PROJEKTOWANEGO PARKU KRAJOBRAZOWEGO GÓR KRAJCZYCH I ZAWORÓW
	PROJEKTOWANY SPECJALNY OBSZAR OCHRONY SIĘDLISK SIECI NATURA 2000 "GÓRY KAMIEŃNE" (KOD OBSZARU PLH 020028)
	ZABYTKI NIEMRUCHOME WPISANE DO REJESTRU ZABYTKÓW
	DROGA PATNICZA
	ŚCIEŻKA ROWEROWA
	ROWY, CIEKI WODNE

ZALĄCZNIK NR 1 DO UCHWAŁY NR XX/67/08  
RADY GMINY KAMIENNA GÓRA Z DNIA 26 LUTEGO 2008 R.

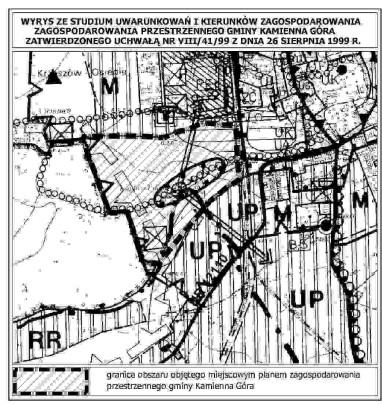

Studio Projektowe REGION  
Głogów-Kamieńnik  
ul. Świdła 14, 52-547 Wrocław  
www.regionprojekt.pl  
region@regionprojekt.pl

PLAN I  
MIEJSCOWY PLAN ZAGOSPODAROWANIA  
PRZESTRZENNEGO GMINY KAMIENNA GÓRA  
DLA TERENÓW POŁOŻONYCH WE WSI  
KRZESZÓW I LIPIENICA

autor:  
mgr inż. Grzegorz Kosturek - Główny Projektant  
nr cz. ZOU 2/08

mgr inż. Agnieszka Jaworska - Projektant

1:5000  
10/18  
luty 2008 r.

Ważność planu do dnia 31.12.2011 r.  
Sukcesyjny obszar planu: 1000,00 ha  
Wielkość planu: 1:1000

INSPEKTOR

INSPEKTOR

INSPEKTOR

INSPEKTOR