


ZAGOSPODAROWANIE PRZESTRZENI REKREACYJNO-SPORTOWEJ W MIEJSCOWOŚCI OGORZELEC

SKALA 1:250

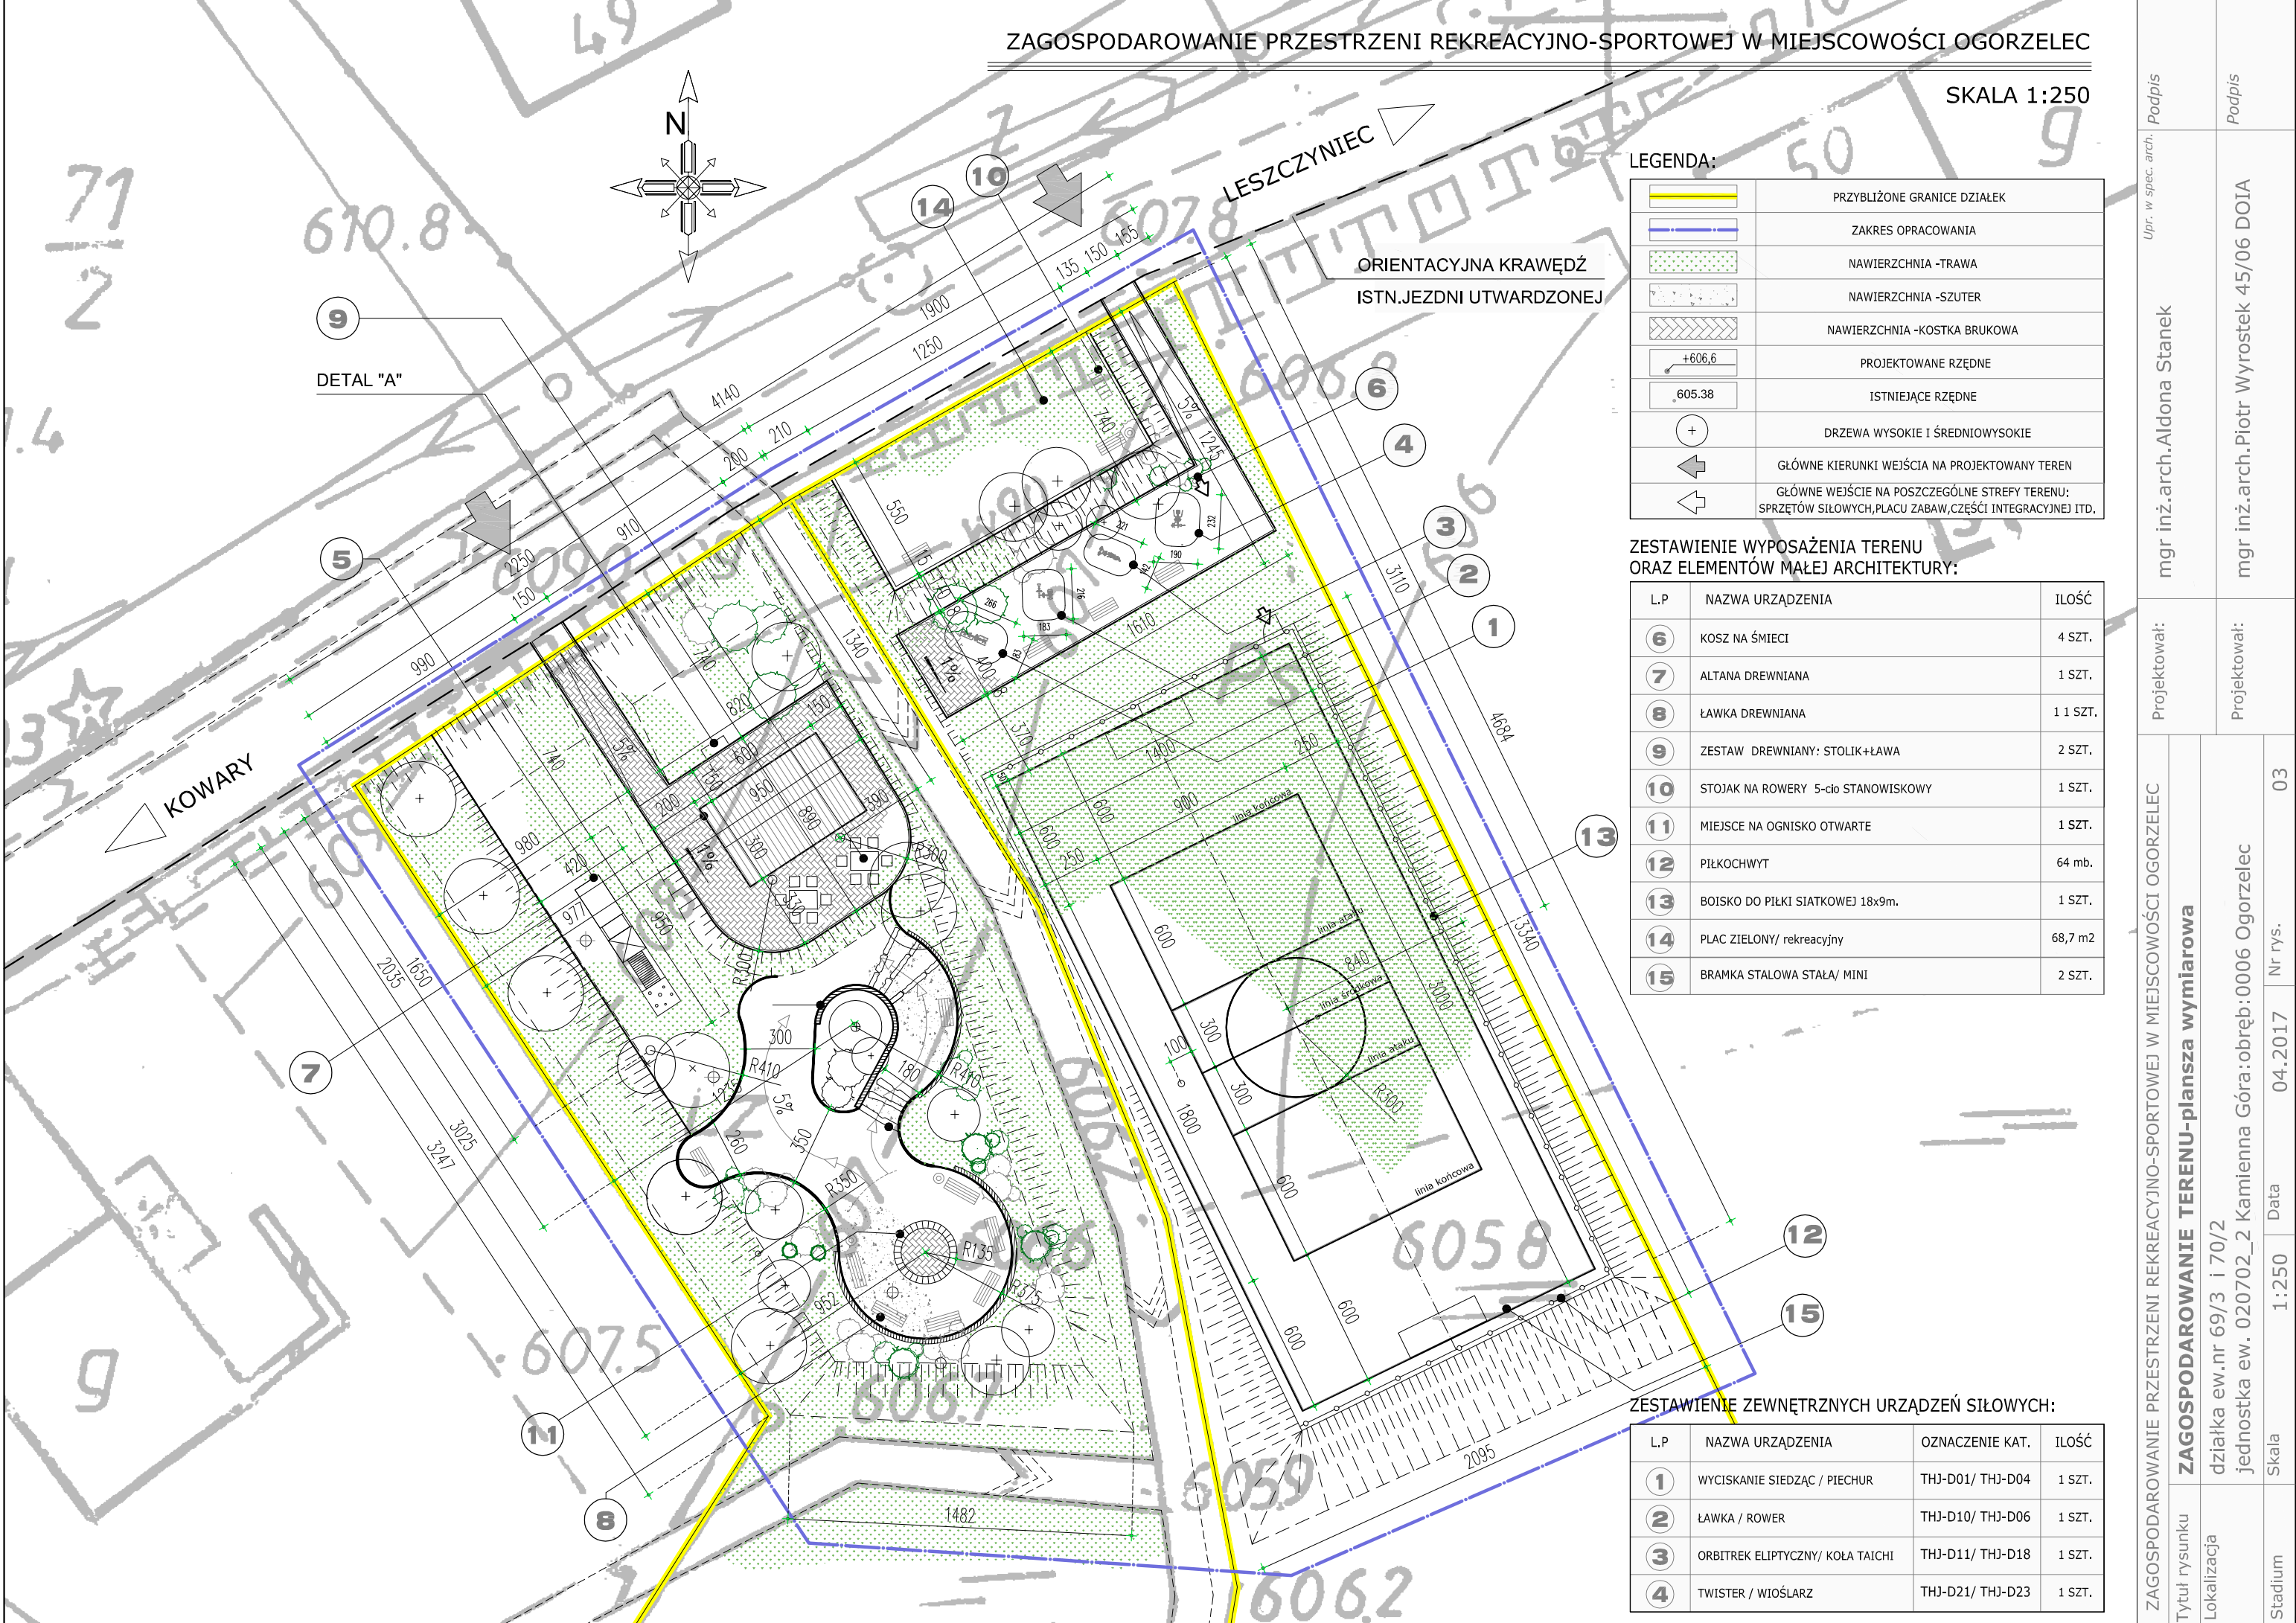

9
DETAL "A"

ORIENTACYJNA KRAWĘDŹ
ISTN. JEZDNI UTWARDZONEJ

LEGENDA:

	PRZYBLIŻONE GRANICE DZIAŁEK
	ZAKRES OPRACOWANIA
	NAWIERZCHNIA - TRAWA
	NAWIERZCHNIA - SZUTER
	NAWIERZCHNIA - KOSTKA BRUKOWA
	PROJEKTOWANE RZĘDNE
	ISTNIEJĄCE RZĘDNE
	DRZEWIA WYSOKIE I ŚREDNIOWYSOKIE
	GŁÓWNE KIERUNKI WEJŚCIA NA PROJEKTOWANY TEREN
	GŁÓWNE WEJŚCIE NA POSZCZEGÓLNE STREFY TERENU: SPRZĘTÓW SIŁOWYCH, PLACU ZABAW, CZĘŚCI INTEGRACYJNEJ ITD.

ZESTAWIENIE WYPOSAŻENIA TERENU
ORAZ ELEMENTÓW MAŁEJ ARCHITEKTURY:

L.P.	NAZWA URZĄDZENIA	ILOŚĆ
6	KOSZ NA ŚMIECI	4 SZT.
7	ALTANA DREWNIANA	1 SZT.
8	ŁAWKA DREWNIANA	11 SZT.
9	ZESTAW DREWNIANY: STOLIK+ŁAWA	2 SZT.
10	STOJAK NA ROWERY 5-cio STANOWISKOWY	1 SZT.
11	MIEJSCE NA OGNISKO OTWARTE	1 SZT.
12	PIŁKOCHWYT	64 mb.
13	BOISKO DO PIŁKI SIATKOWEJ 18x9m.	1 SZT.
14	PLAC ZIELONY/ rekreacyjny	68,7 m2
15	BRAMKA STAŁOWA STAŁA/ MINI	2 SZT.

ZESTAWIENIE ZEWNĘTRZNYCH URZĄDZEŃ SIŁOWYCH:

L.P.	NAZWA URZĄDZENIA	OZNACZENIE KAT.	ILOŚĆ
1	WYCISKANIE SIĘDZĄC / PIECHUR	THJ-D01/ THJ-D04	1 SZT.
2	ŁAWKA / ROWER	THJ-D10/ THJ-D06	1 SZT.
3	ORBITREK ELIPTYCZNY/ KOŁA TAICHI	THJ-D11/ THJ-D18	1 SZT.
4	TWISTER / WIOŚLARZ	THJ-D21/ THJ-D23	1 SZT.

mgr inż. arch. Aldona Stanek

mgr inż. arch. Piotr Wyrostek 45/06 DOIA

Projektował:

Projektował:

Upr. w spec. arch. Podpis

Podpis

ZAGOSPODAROWANIE PRZESTRZENI REKREACYJNO-SPORTOWEJ W MIEJSCOWOŚCI OGORZELEC

Tytuł rysunku
ZAGOSPODAROWANIE TERENU-plansza wymiarowa

Lokalizacja
działka ew.nr 69/3 i 70/2
jednostka ew. 020702_2 Kamienna Góra:obręb:0006 Ogorzelec

Stadium
Skala 1:250 Data 04.2017 Nr rys. 03