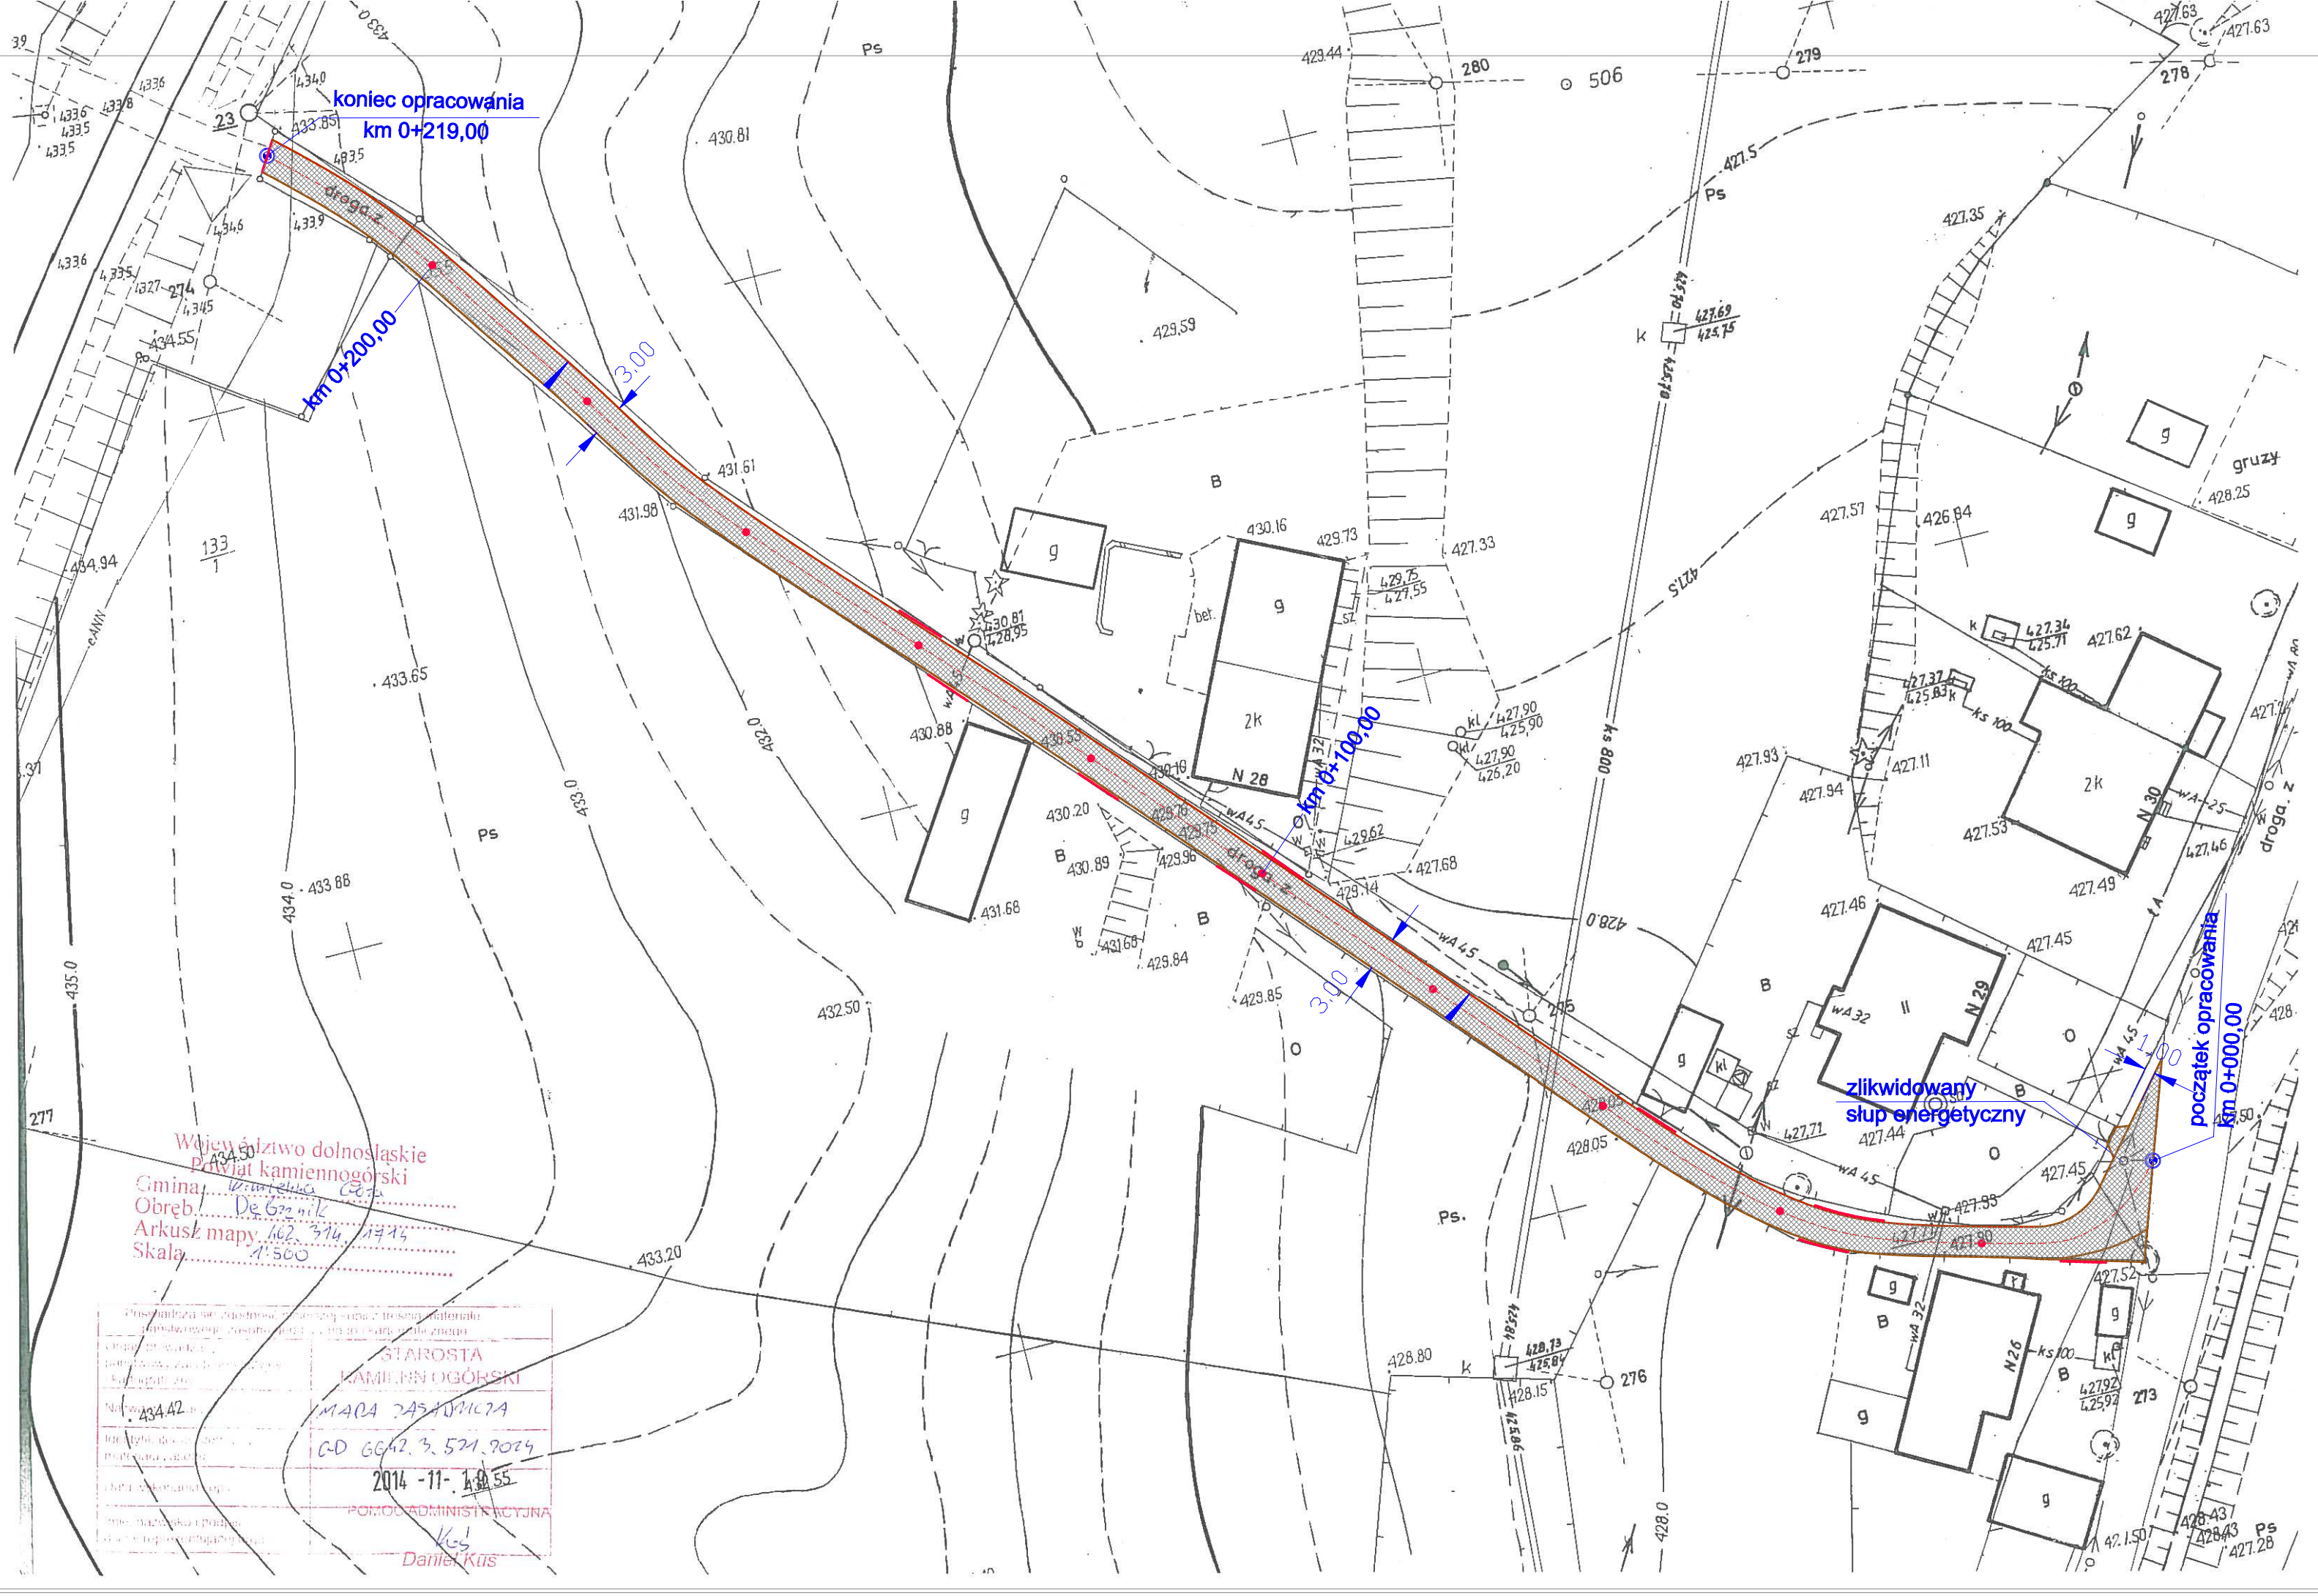

Legenda :

- oś drogi
- krawędź jezdni asfaltowej
- proj. nawierzchnia asfaltowa
- proj. krawężnik zatopiony

PROJEKT BUDOWLANY			
Inwestycja	Przebudowa drogi w Dębrzniku, dz.nr 355		
Inwestor	Gmina Kamienna Góra Al. Wojska Polskiego 10 58-400 Kamienna Góra		
Adres inwestycji	Dębrznik, dz. nr 355, obręb Dębrznik		
Branża	drogowa	RYS. nr 2	
Stadium	projekt budowlany		
Projektant	mgr inż. Włodzimierz Wilk upr. 557/01/DUW	SKALA 1:500	
Nazwa rysunku	LOKALIZACJA DROGI NA MAPIE ZASADNICZEJ	Data: grudzień 2014	