


SCHEMAT STUDNI WODOMIERZOWEJ OCIEPLANEJ:

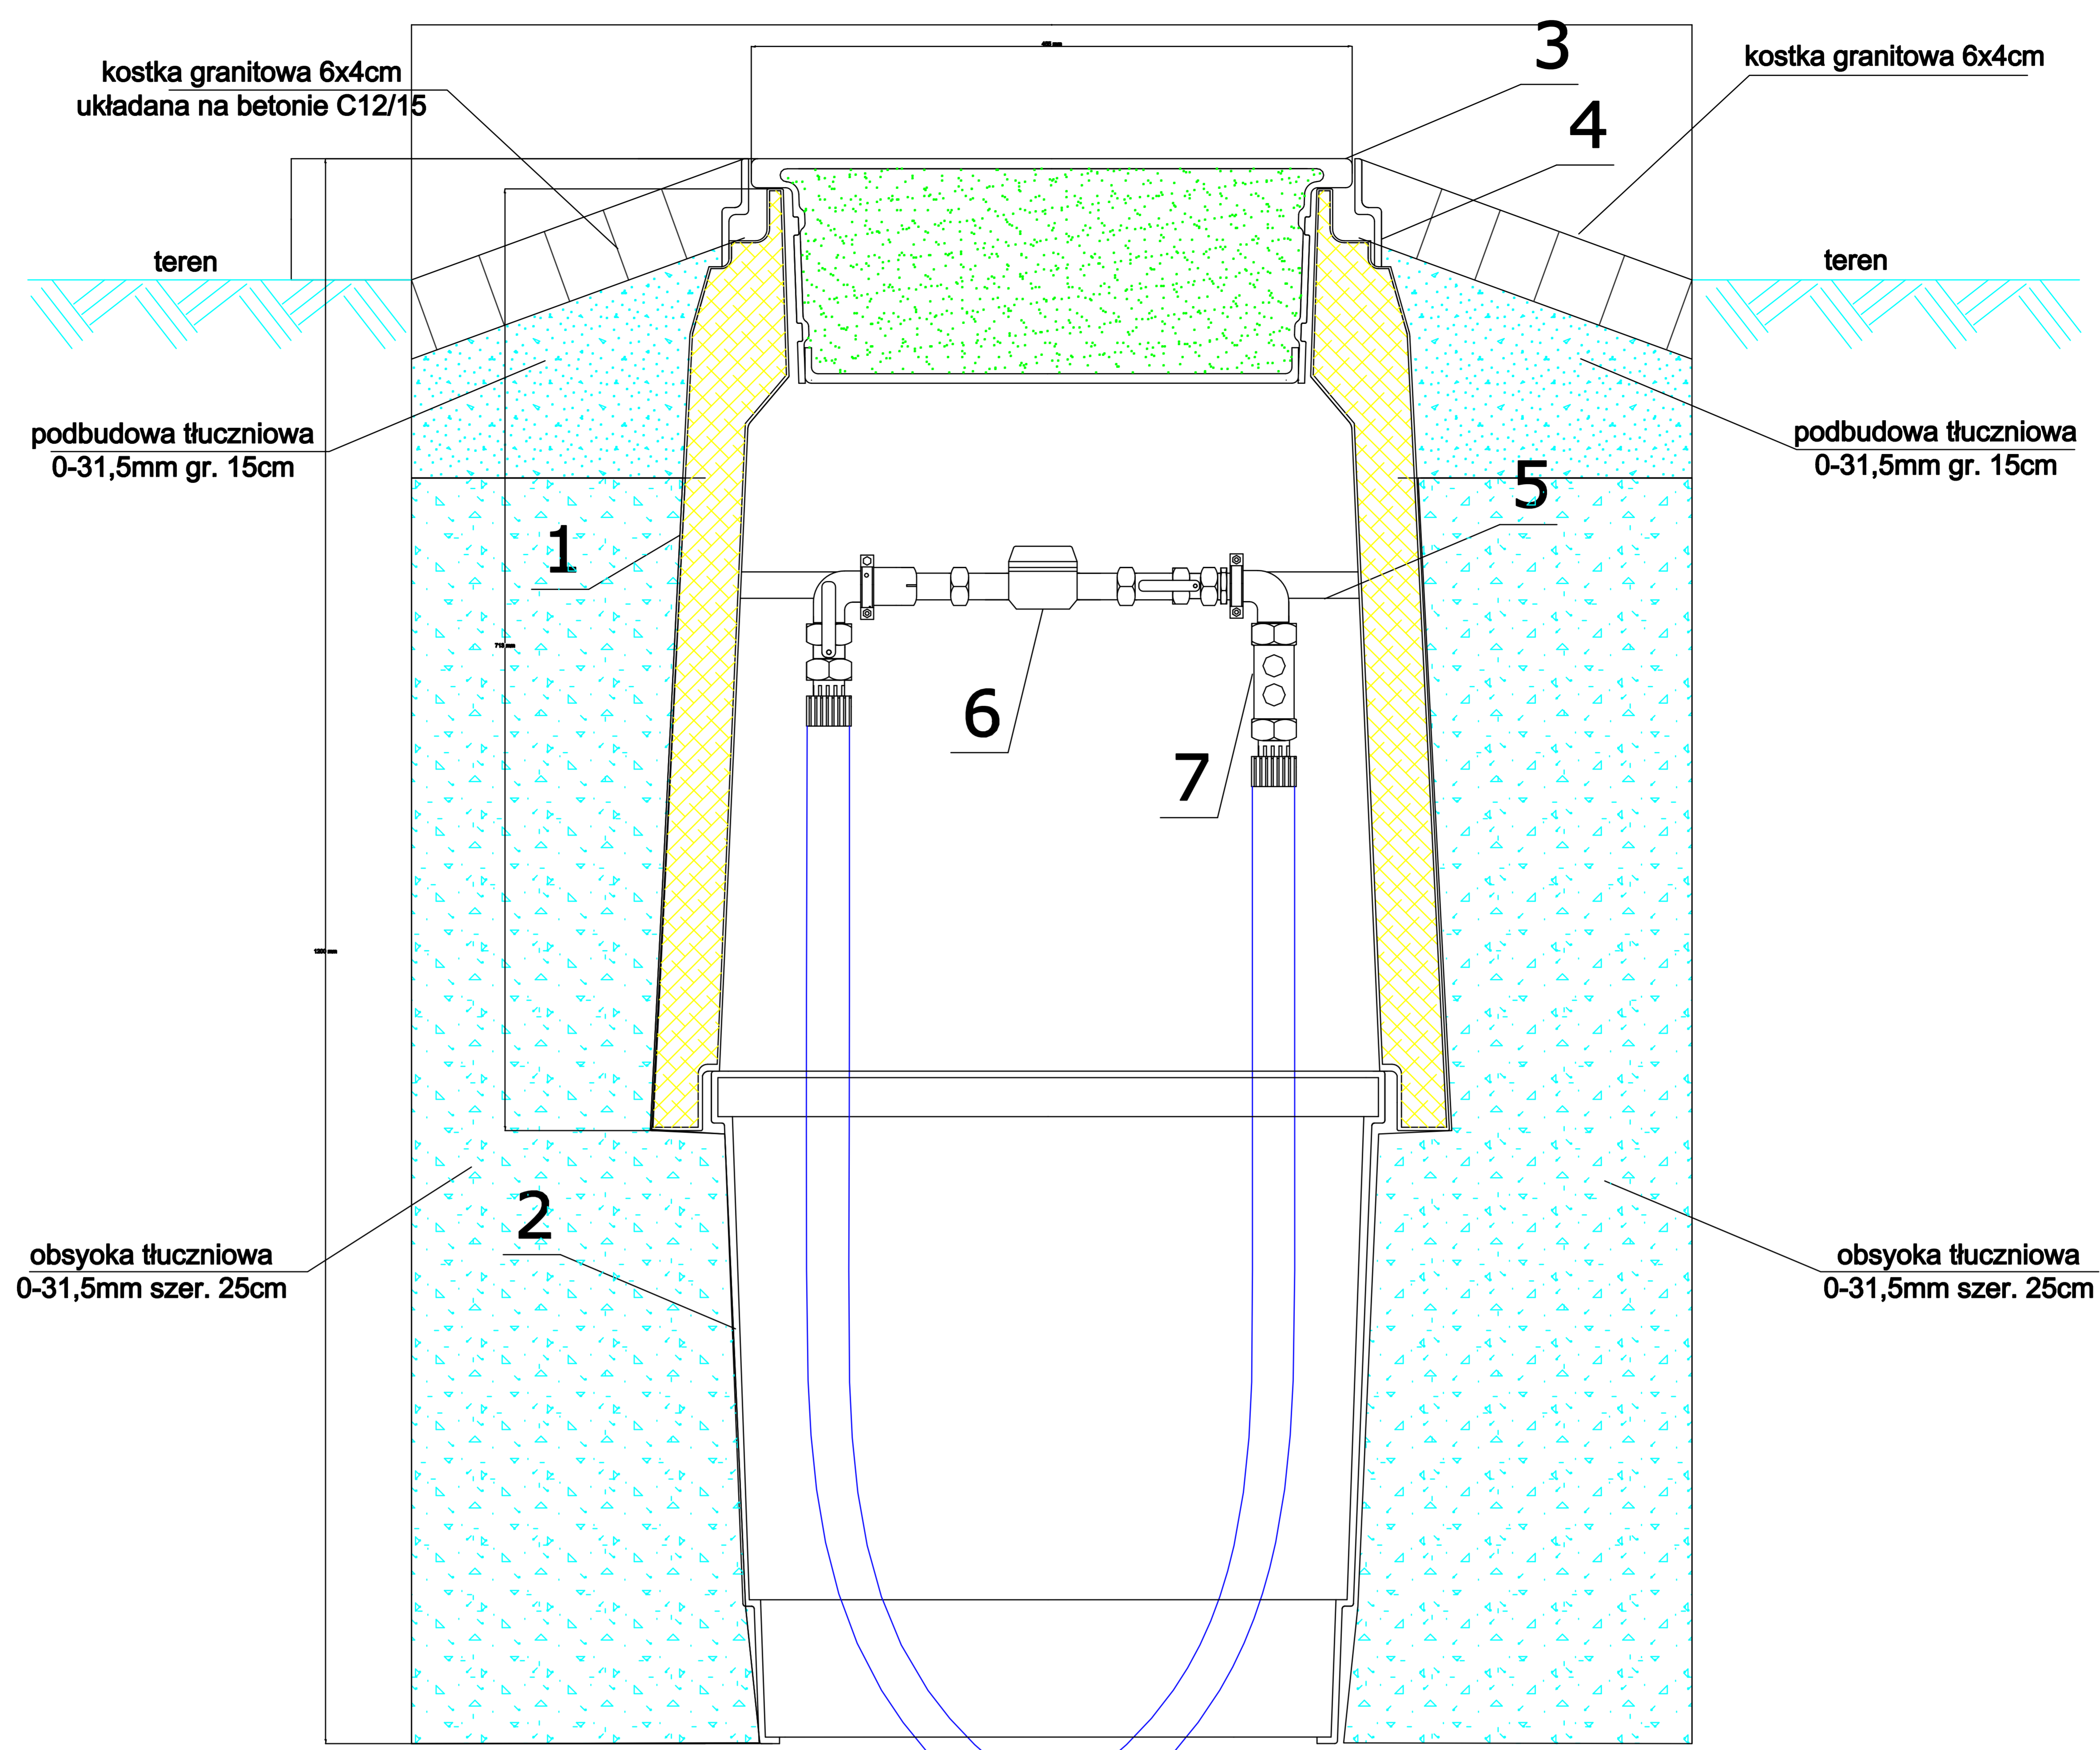

Zestawienie materiałów		
LP.	Nazwa	Materiał
1	Korpus górny/ polistyren	PEHD
2	Korpus dolny	PEHD
3	Pokrywa/ polistyren	PEHD
4	Kołnierz	PEHD
5	Stelarz konsoli wodomierzowej	Stal
6	Zestaw wodomierzowy	Mosiądz/ Tworzywo
7	Zawór antyskażeniowy EA	Mosiądz/ Tworzywo

PROJEKT BUDOWLANY

Inwestycja	Przebudowa z rozbudową 3 odcinków sieci wodnej oraz wymiana przyłączy wody do budynków przy ul. Betlejmskiej i Kalwarii w Krzeszowie		
Inwestor	Gmina Kamienna Góra Al. Wojska Polskiego 10 58-400 Kamienna Góra		
Adres inwestycji	Krzeszów	RYS. 17	
Projektant	Mirosław Osiecki upr nr 1848/88, 2072/89	Data: 12. 2016	
Nazwa rysunku	Schemat studni wodomierzowej		